



Miejscowy plan zagospodarowania przestrzennego dla obrębu Kosaki-Soldany-Lisaki oraz części
obróbów Cwaliny, Jakuby, Kowalewo, gmina Biała Piska

Załącznik nr 1, obejmujący części obrębów Kosaki-Soldany-Lisaki i Jakuby

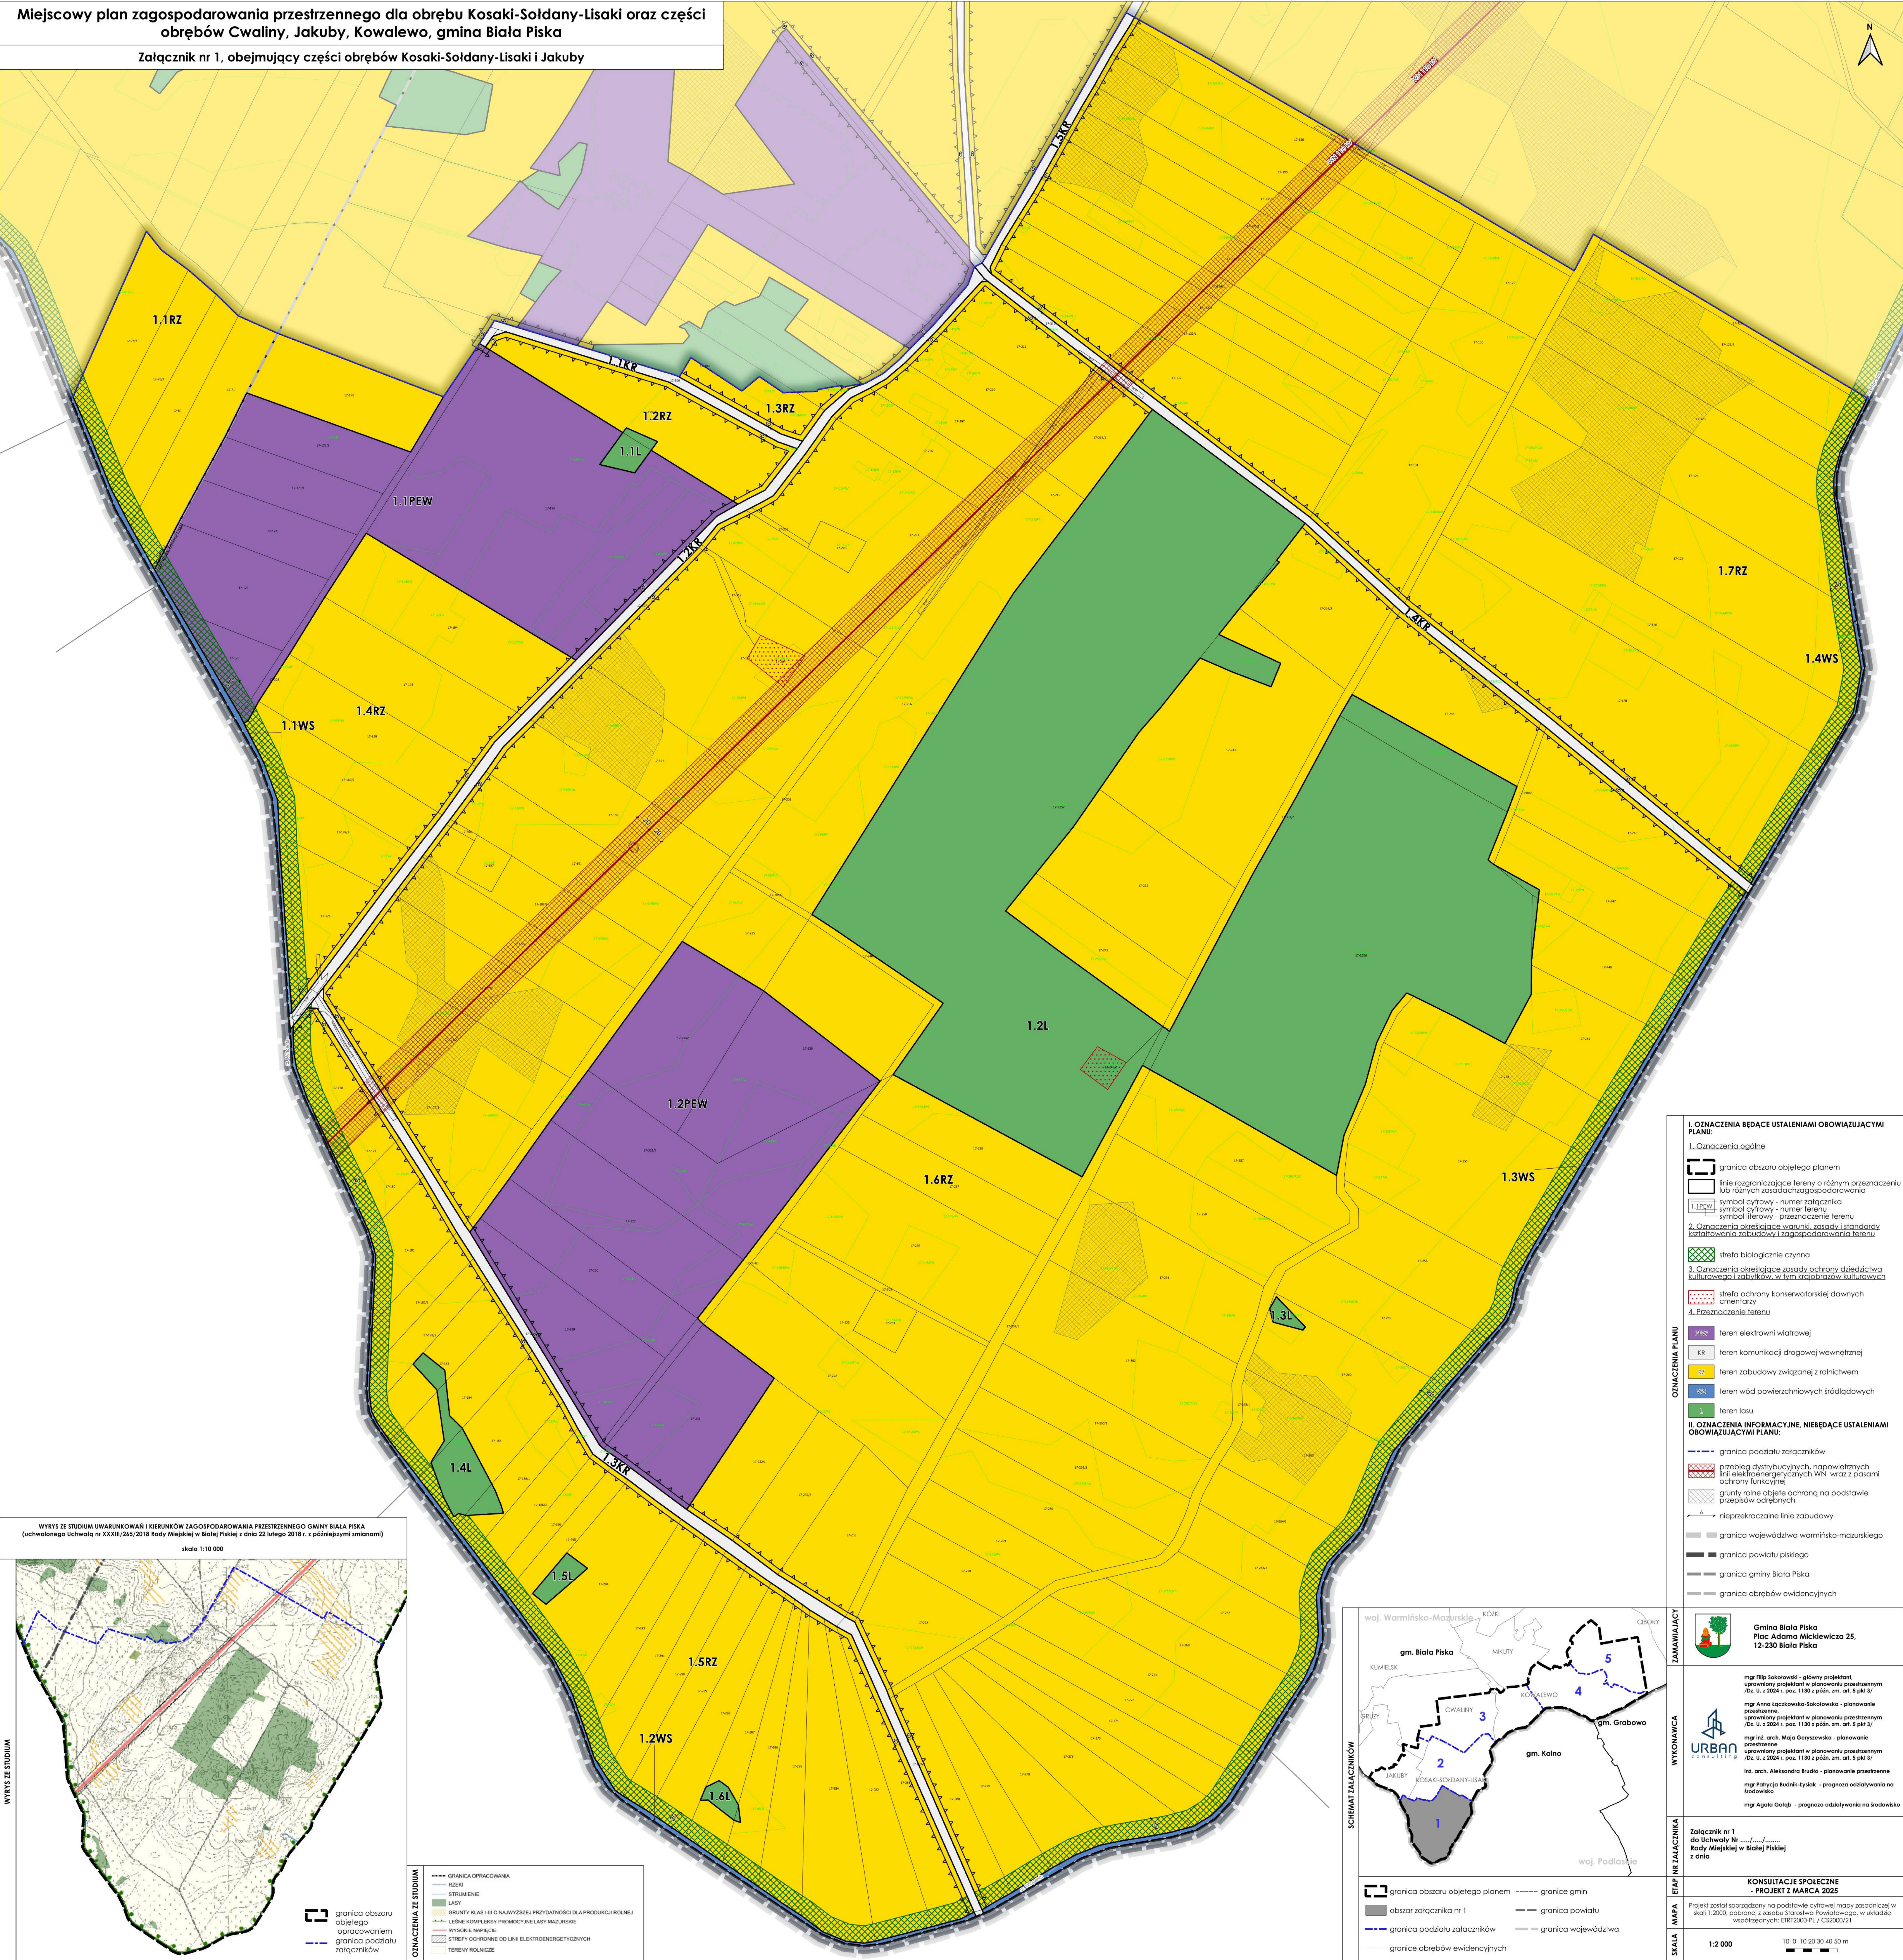

WYKYS ZE STUDIUM UWARUNKOWAŃ I KIERUNKÓW ZAGOSPODAROWANIA PRZESTRZENNEGO GMINY BIAŁA PISKA
(uchwalonego Uchwałą nr XXVIII/245/2018 Rady Miejskiej w Białej Piskiej z dnia 22 lutego 2018 r. z późniejszymi zmianami)

skala 1:10 000

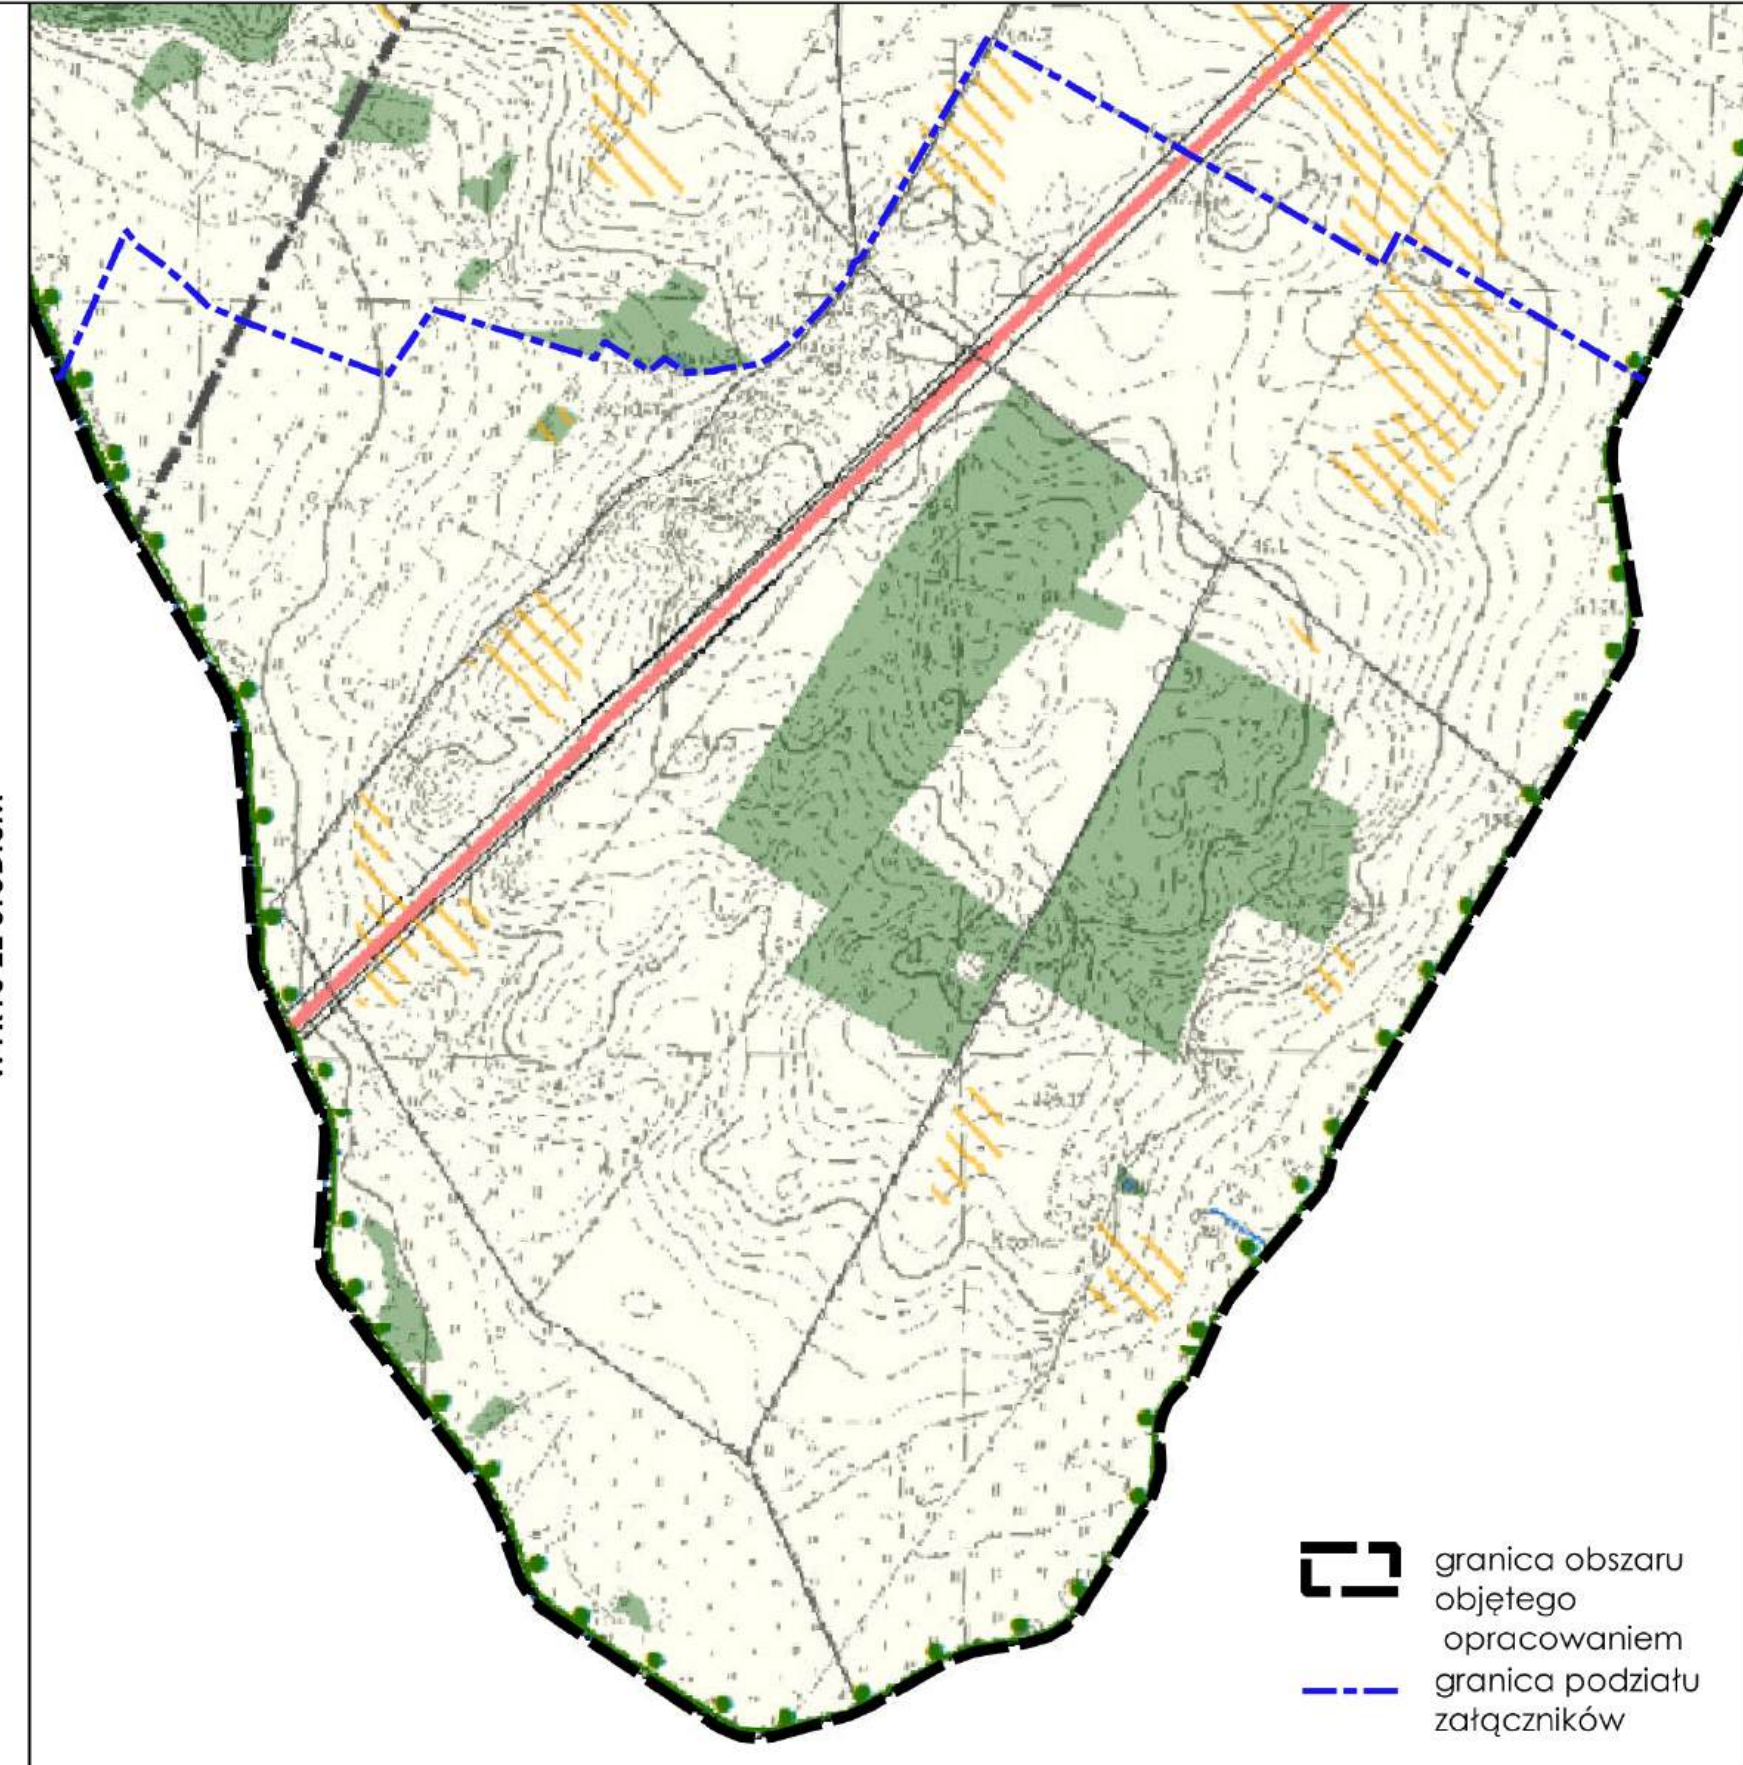

I. OZNACZENIA BĄDĄCE USTALENIAMI OBOWIĄZUJĄCYMI PLANU:

1. Oznaczenia ogólne

- granica obszaru objętego planem
- linia rozgraniczająca tereny o różnym przeznaczeniu lub różnych zasadach zagospodarowania
- symbol cyfrowy - numer załącznika
- symbol literowy - numer terenu
- symbol literowy - przeznaczenie terenu

2. Oznaczenia określające warunki, zasady i standardy kształtowania zabudowy i zagospodarowania terenu

- strefa biologicznie czynna

3. Oznaczenia określające zasady ochrony dziedzictwa kulturowego i zabytków, w tym krajobrazów kulturowych

- strefa ochrony konserwatorskiej dawnych cmentarzy

4. Przeznaczenie terenu

- teren elektrowni wiatrowej
- teren komunikacji drogowej wewnętrznej
- teren zabudowy związanej z rolnictwem
- teren wód powierzchniowych śródlądowych
- teren lasu

II. OZNACZENIA INFORMACYJNE, NIEBĄDĄCE USTALENIAMI OBOWIĄZUJĄCYMI PLANU:

- granica podziału załączników
- przebieg dystrybucyjnych, napowietrznych linii elektroenergetycznych WN, wraz z pasami ochrony funkcyjnej
- grunty rolne objęte ochroną na podstawie przepisów odrębnych
- nieprzekraczalne linie zabudowy
- granica województwa warmińsko-mazurskiego
- granica powiatu piskiego
- granica gminy Biała Piska
- granica obrębów ewidencyjnych

OPIS PLANU

ZAMAWIAJĄCY

Gmina Biała Piska
Plac Adama Mickiewicza 25,
12-230 Biała Piska

WYKONAWCA

mgr Filip Sokolowski - główny projektant,
uprawniony projektant w planowaniu przestrzennym
(Ds. U. z 2024 r., poz. 1130 z późn. zm., art. 5 pkt 3/
mgr Anna Łączkowska-Sokolowska - planowanie
przestrzenne
uprawniony projektant w planowaniu przestrzennym
(Ds. U. z 2024 r., poz. 1130 z późn. zm., art. 5 pkt 3/
mgr inż. arch. Maja Geyszevska - planowanie
przestrzenne
uprawniony projektant w planowaniu przestrzennym
(Ds. U. z 2024 r., poz. 1130 z późn. zm., art. 5 pkt 3/
inż. arch. Aleksandra Buzio - planowanie przestrzenne
mgr Patrycja Budnik-Kysak - prognoza oddziaływania na środowisko
mgr Agata Goleb - prognoza oddziaływania na środowisko

SKALA

MAPA

EFAP NR ZAŁĄCZNIKA

SKALA

1:2 000

10 0 10 20 30 40 50 m

