PRZEKRÓJ PIONOWY
skala 1:50

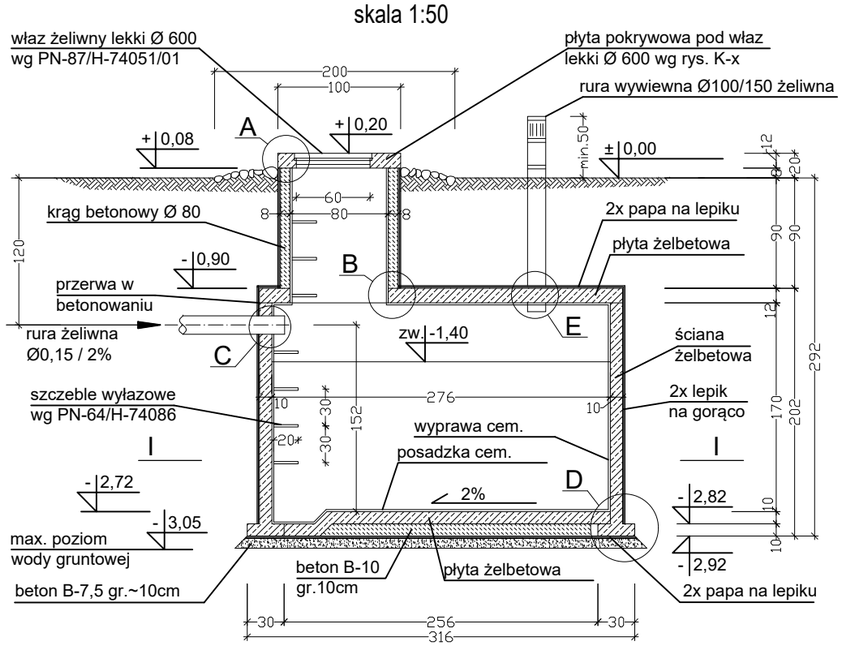

PRZEKRÓJ POZIOMY I - I

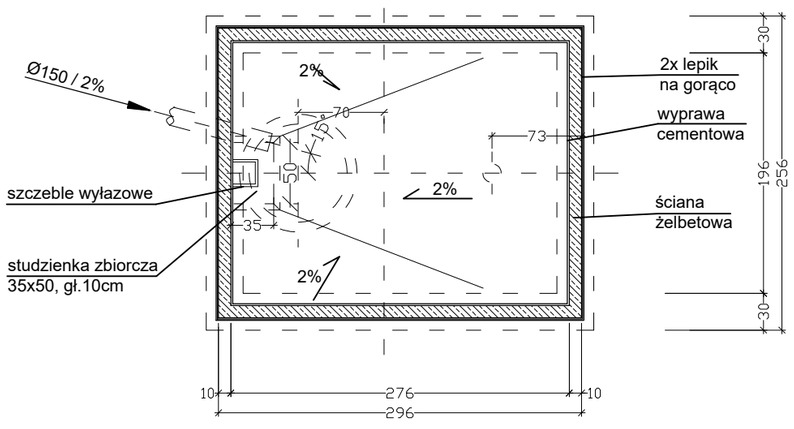

SZCZEGÓŁ A

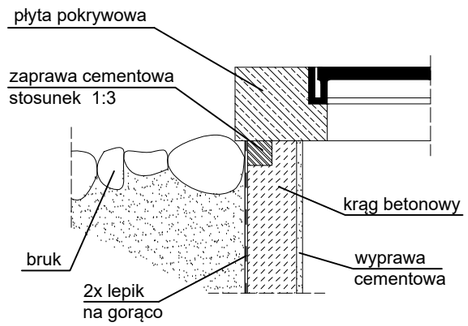

SZCZEGÓŁ B
skala 1:10

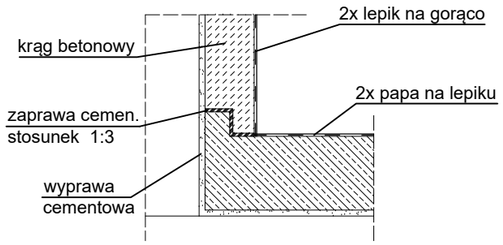

SZCZEGÓŁ C

Przewód doprowadzający gnojówkę

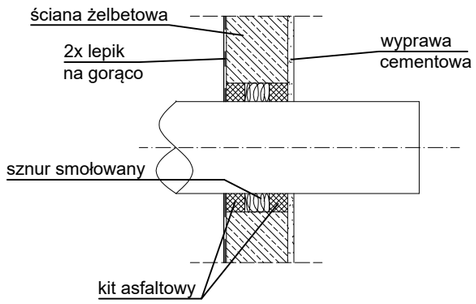

Przewód doprowadzający ścieki fekalne

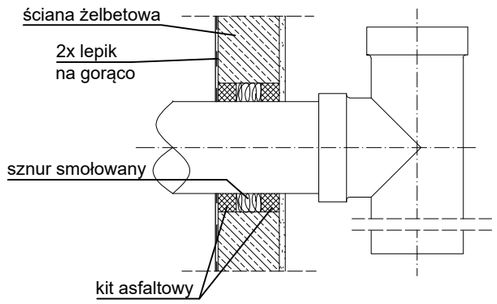

SZCZEGÓŁ D

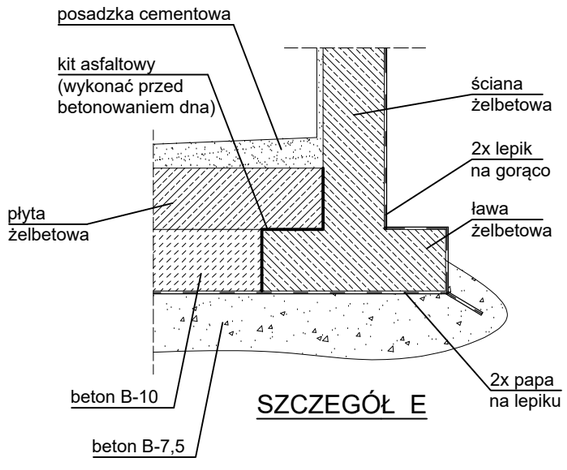

SZCZEGÓŁ E

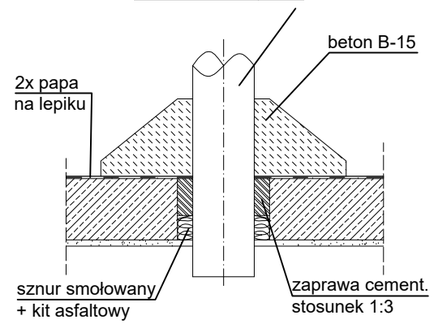

PŁYTA ŻELBETOWA POKRYWOWA

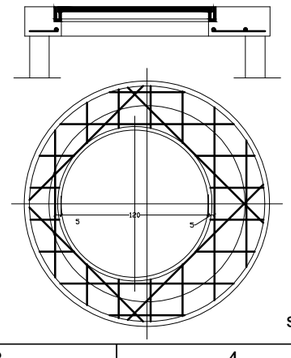

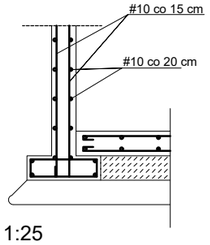

skala 1:25

UWAGI:
- zbrojenie pionowe ścian zbiornika #10 co 15 cm,
- zbrojenie równoleżnikowe ścian zbiornika #10 co 20 cm,
- zbrojenie płyty dennej #10 co 15 cm (siatka górą i dołem),
- zbrojenie płyty górnej #12 co 15 cm (siatka)

beton B-25 (C20/25)
stal A-I (St3SX)

Dokumentacja chroniona prawem autorskim – zgodnie z ustawą z dnia 4 lutego 1994 r. o prawie autorskim i prawach pokrewnych (Dz. U. z 2025 r., poz. 24).
Powielanie fragmentów lub całości bez zgody autorów projektu – WZBRONIONE.

JEDNOSTKA PROJEKTOWA		BRANŻA:	FAZA PROJEKTU:
AG PROJEKT USŁUGI INŻYNIERSKIE	AG PROJEKT Usługi Inżynierskie mgr inż. Adrian Gajda ul. Mickiewicza 8/17, 12–200 Pisz NIP 849–147–92–51 REGON 280340701 TELEFON: 604 48 47 26 agprojekt@onet.pl www.agprojekt.com	ogolnobudowlana	projekt budowlany
		INWESTOR:	LOKALIZACJA
		Gmina Biała Piska Plac Adama Mickiewicza 25 12–230 Biała Piska	dz. nr geod.: 1/2 obręb geod.: Biała Piska–m gmina: Biała Piska powiat: piski
		OPRACOWANIE:	PROJEKTANT:
TEMAT:		mgr inż. Adrian Gajda upr. nr WAM/0081/OZOA/07 oraz WAM/0145/POOK/08 do proj. bez ogranicz. w spec. konstr.–bud oraz w zakr. ogr.w spec. architekt.	mgr inż. Adrian Gajda upr. nr WAM/0081/OZOA/07 oraz WAM/0145/POOK/08 do proj. bez ogranicz. w spec. konstr.–bud oraz w zakr. ogr.w spec. architekt.
Budowa budynku magazynowego na potrzeby Obrony Cywilnej wraz z niezbędną infrastrukturą techniczną (szczelny zbiornik)			
NAZWA RYSUNKU:		SKALA:	DATA OPRACOWANIA: / NR RYS.
ZBIORNIK NA NIECZYSTOŚCI CIEKŁE		B/S	12.2025r. / ZB–1