
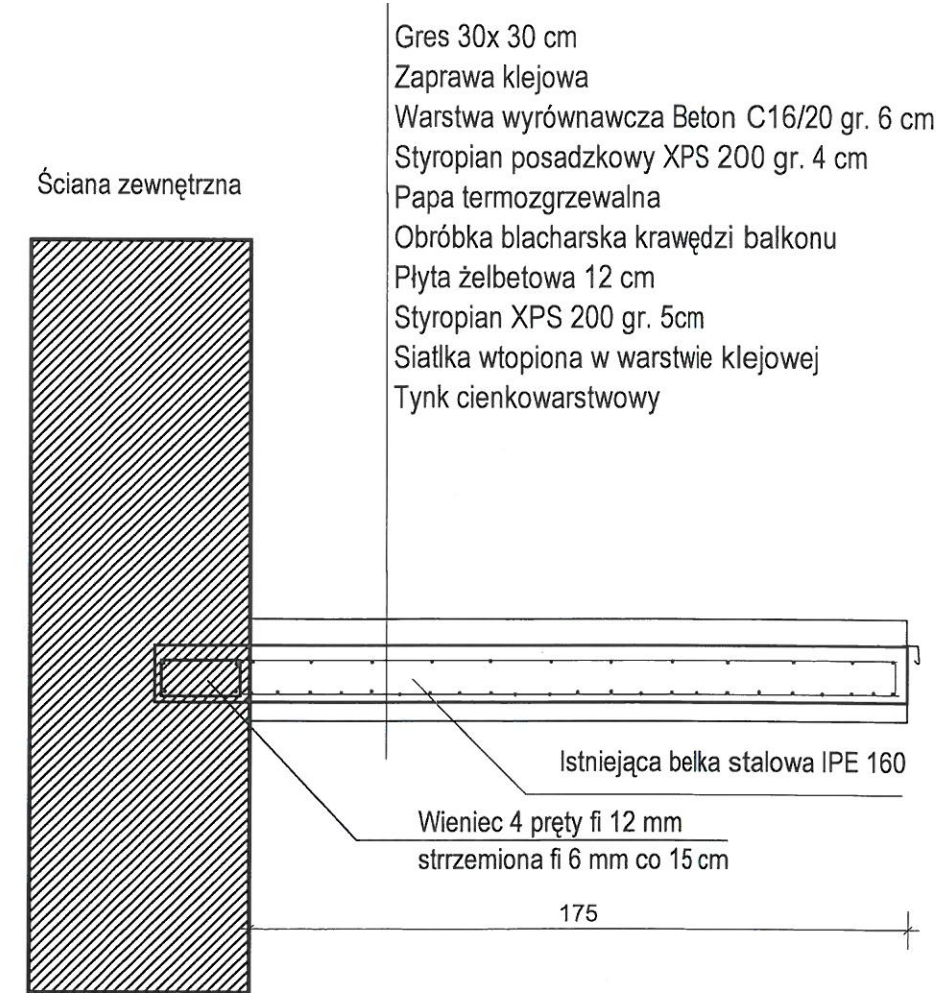


Płyta balkonowa skala 1:20

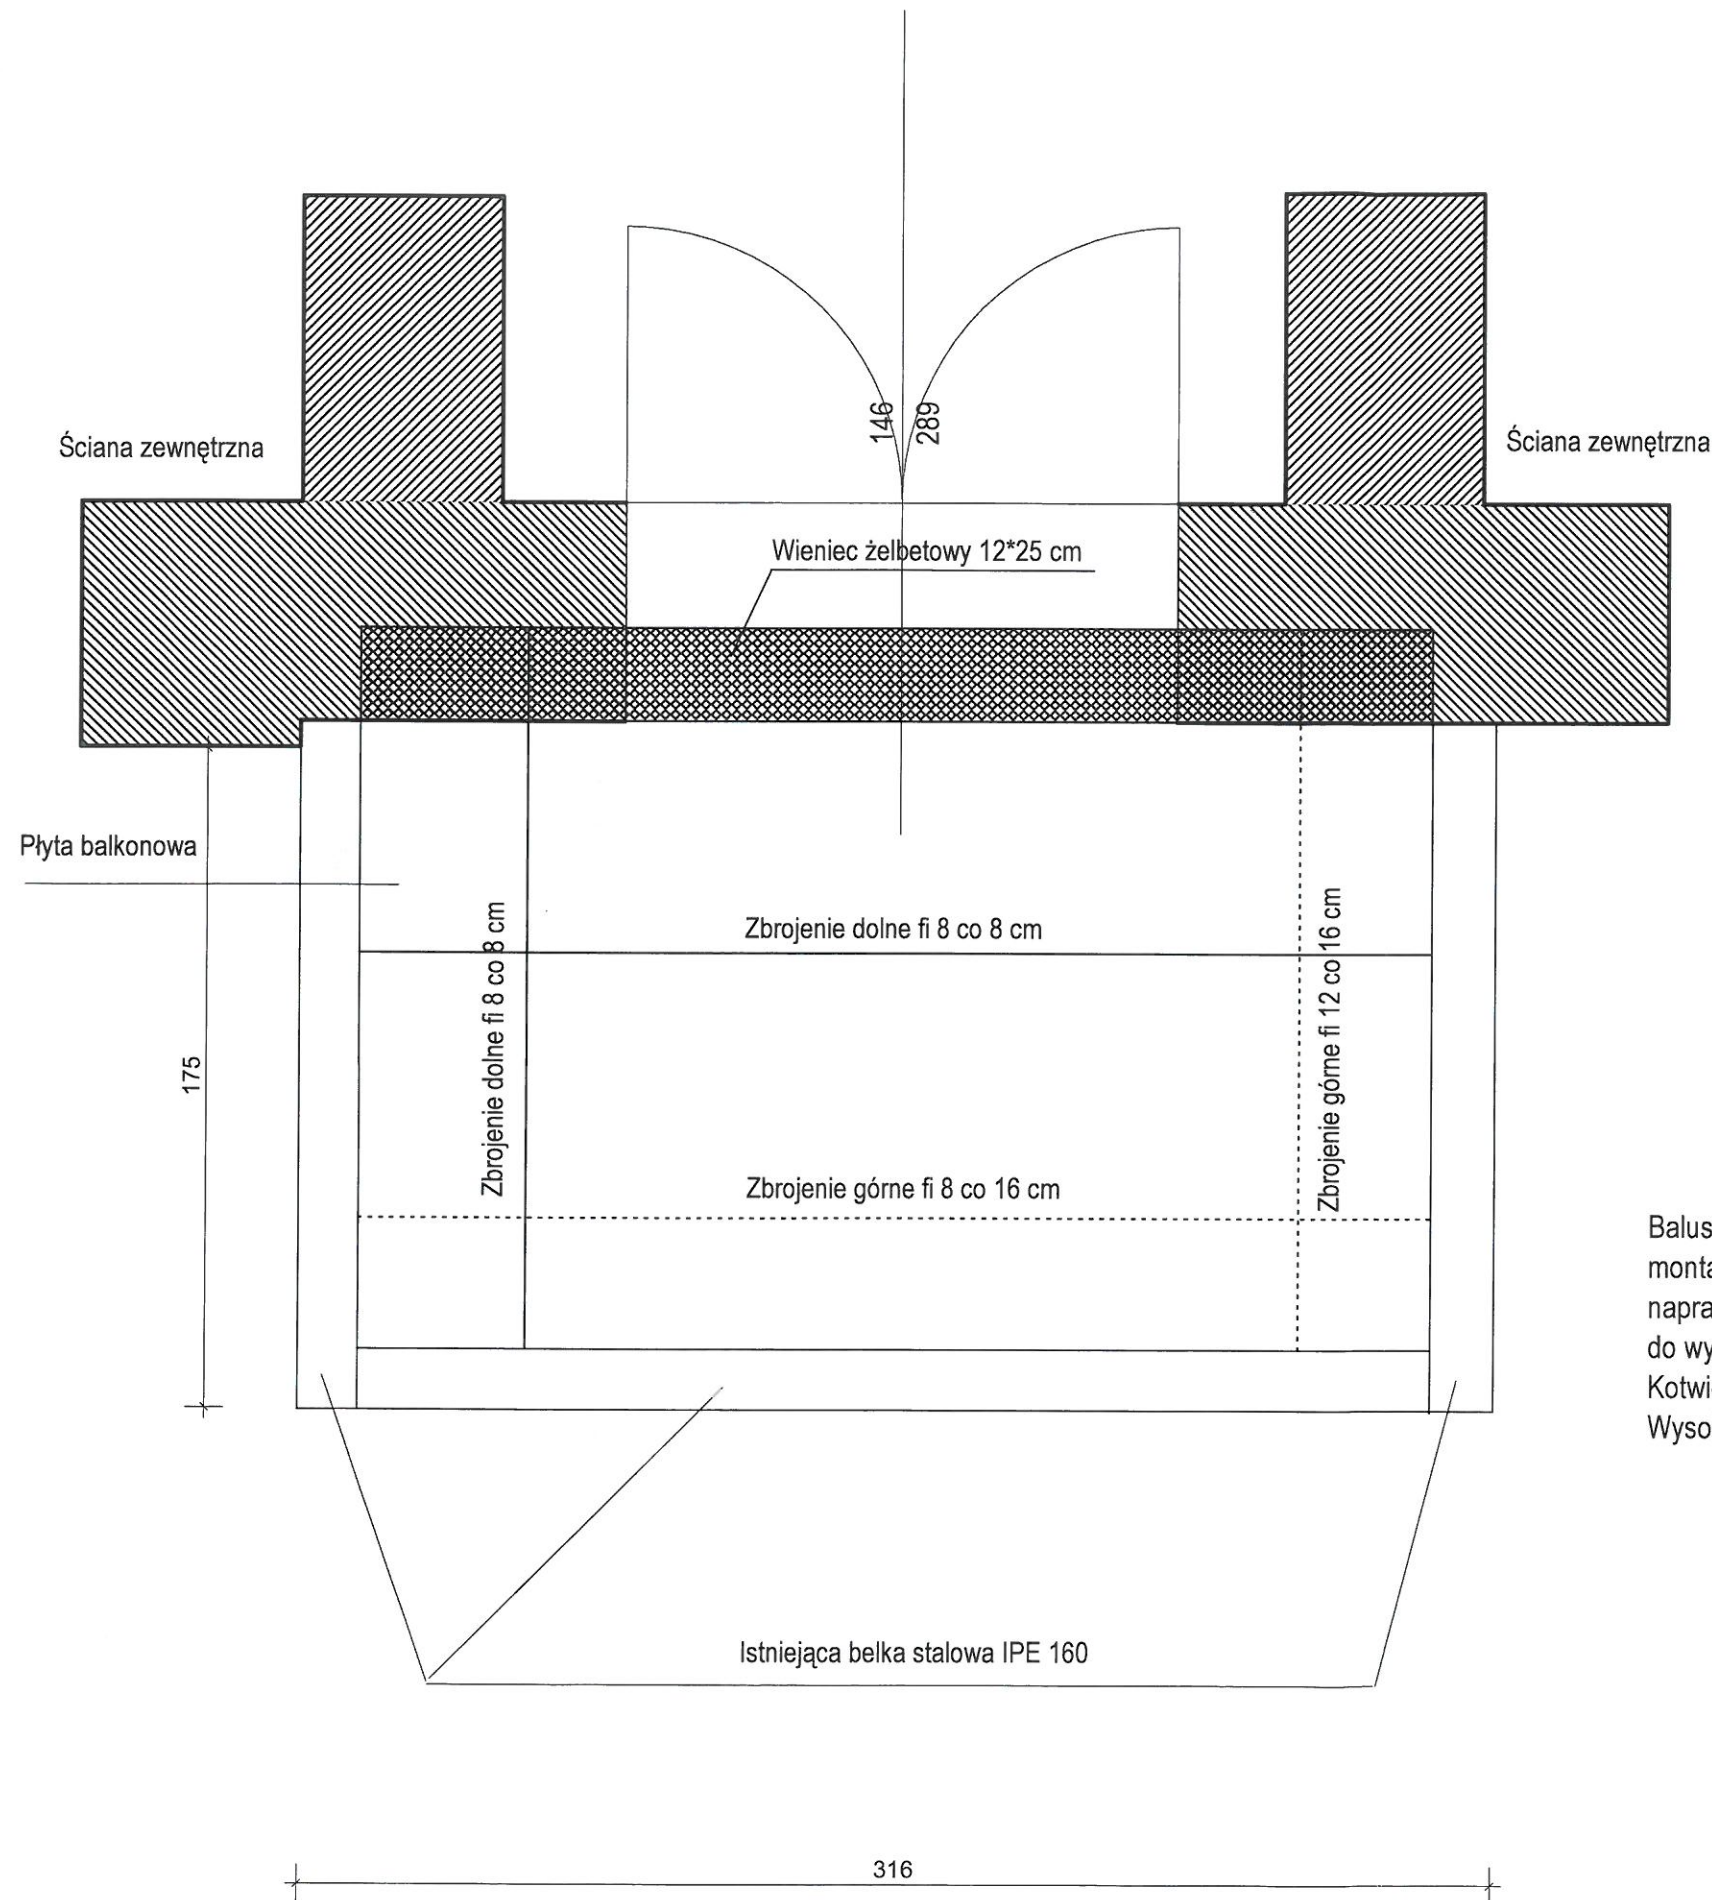

Balustrada balkonowa
montaż istniejącej balustrady po oczyszczeniu ,
naprawie, zagruntowaniu i pomalowaniu farbą
do wyrobów stalowych.
Kotwienie do muru i płyty na kotwy wklejane .
Wysokość balustrady po zamontowaniu 110 cm

Projekt:	Budynek mieszkalny ul. Kościuszki 2, Biała Piska
Inwestor:	Wspólnota mieszkaniowa ul. Kościuszki 2, Biała Piska
Architekt:	Usługi Budowlane Ejsmont Janusz ul. Daszyńskiego 7/8, 11-500 Giżycko
Nazwa pliku:	BP Kościuszki 2 projekt balkon
Skala:	1:20
Data:	2016-05-10
Piętro:	1. Piętro
rys nr	9
 mgr inż. Janusz Ejsmont upr. bud. nr SWW 4591 Nr ewid. WAM 50 056701	