# RZUT II PIĘTRA

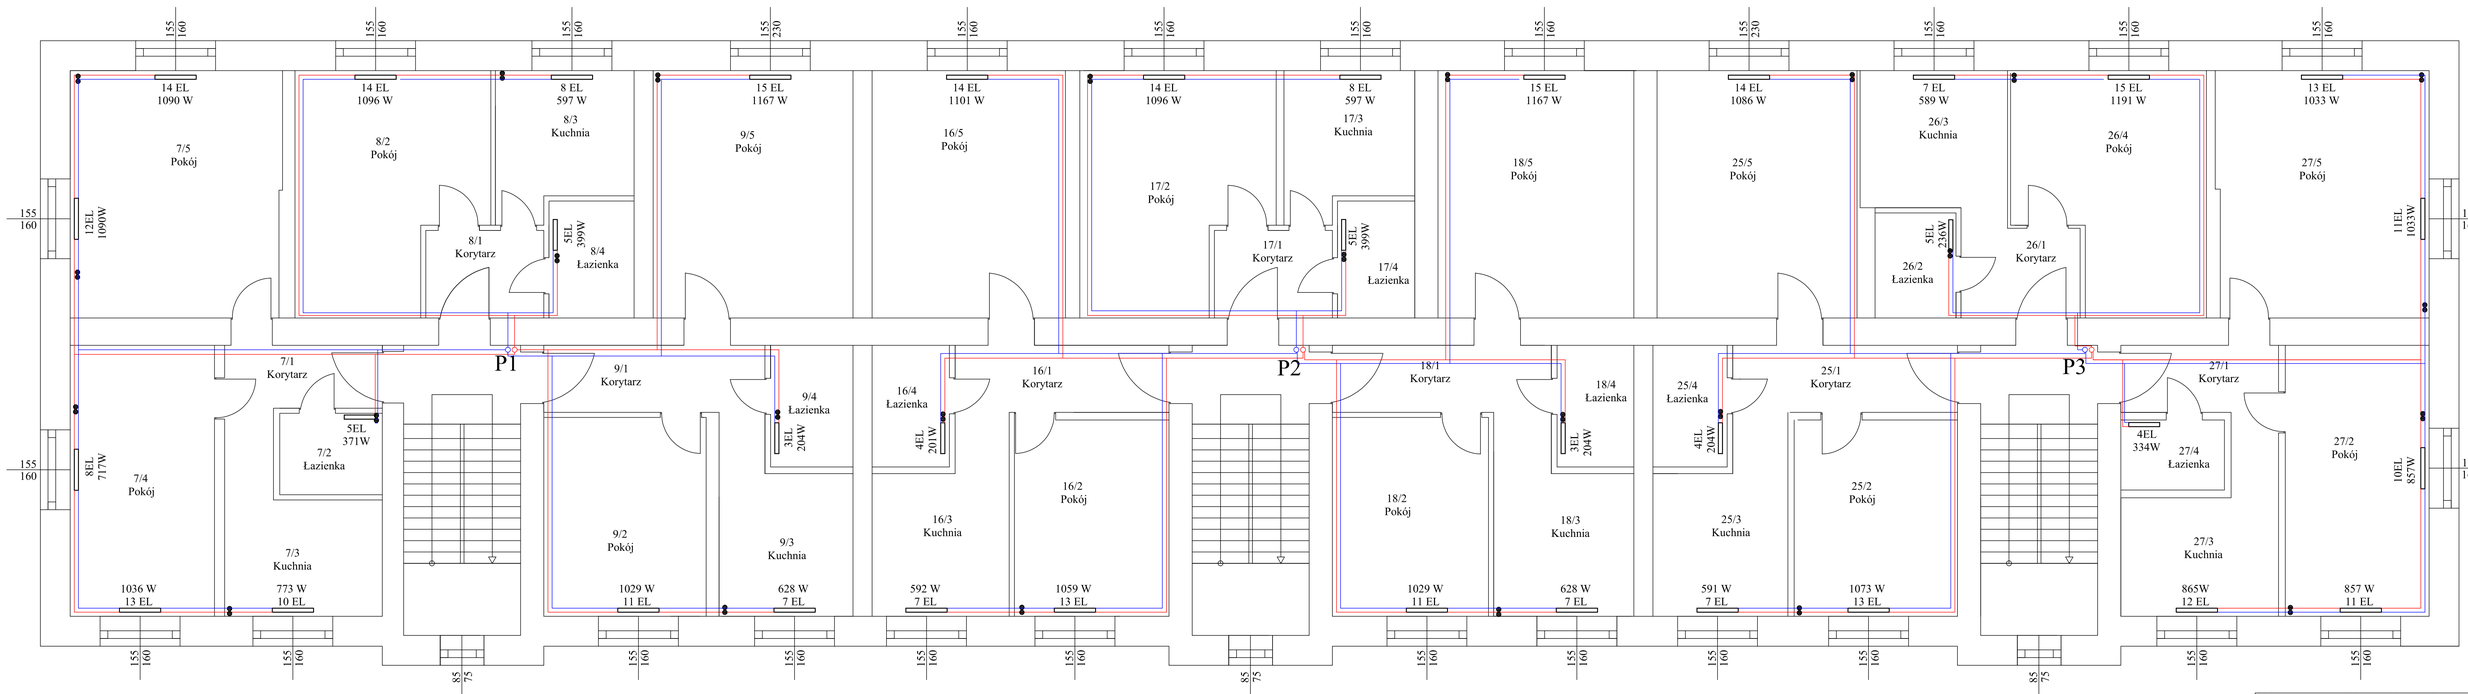


| | | | | |
|---|---|---|---|---|
| IBO OBSLUGA INWESTYCJI<br>mgr inż. Bartosz Sokołowski<br>Projektowanie i kosztorysowanie budowlane<br>tel: 514-281-936 e-mail: ibo.projekt@wp.pl | | | | |
| OBIEKT | Wewnętrzna instalacja centralnego ogrzewania oraz ciepłej wody użytkowej i cyrkulacji | | | |
| ADRES | ul. Kętrzyńskiego 108, 12-230 Biała Piska | | | |
| TYTUŁ | RZUT II PIĘTRA-INSTALACJA C.O. | | | |
| AUTOR | IMIĘ I NAZWISKO | NR UPR. | PODPIS | SKALA: 1:50 |
| INST. SANIT. | tech. Andrzej Mogilski | SUW69/90 | | DATA: 07.2016 |
| | | | | NR RYS.: S4 |