


Nie podlega opłacie skarbowej  
- art. 3 ustawy  
z dnia 16 listopada 2006 r.  
o opłacie skarbowej

KOPIA MAPY EWIDENCYJNEJ  
Skala 1:1000

Obręb Dmusy  
Gmina Biała Piska  
Powiat Piski  
woj. warmińsko-mazurskie

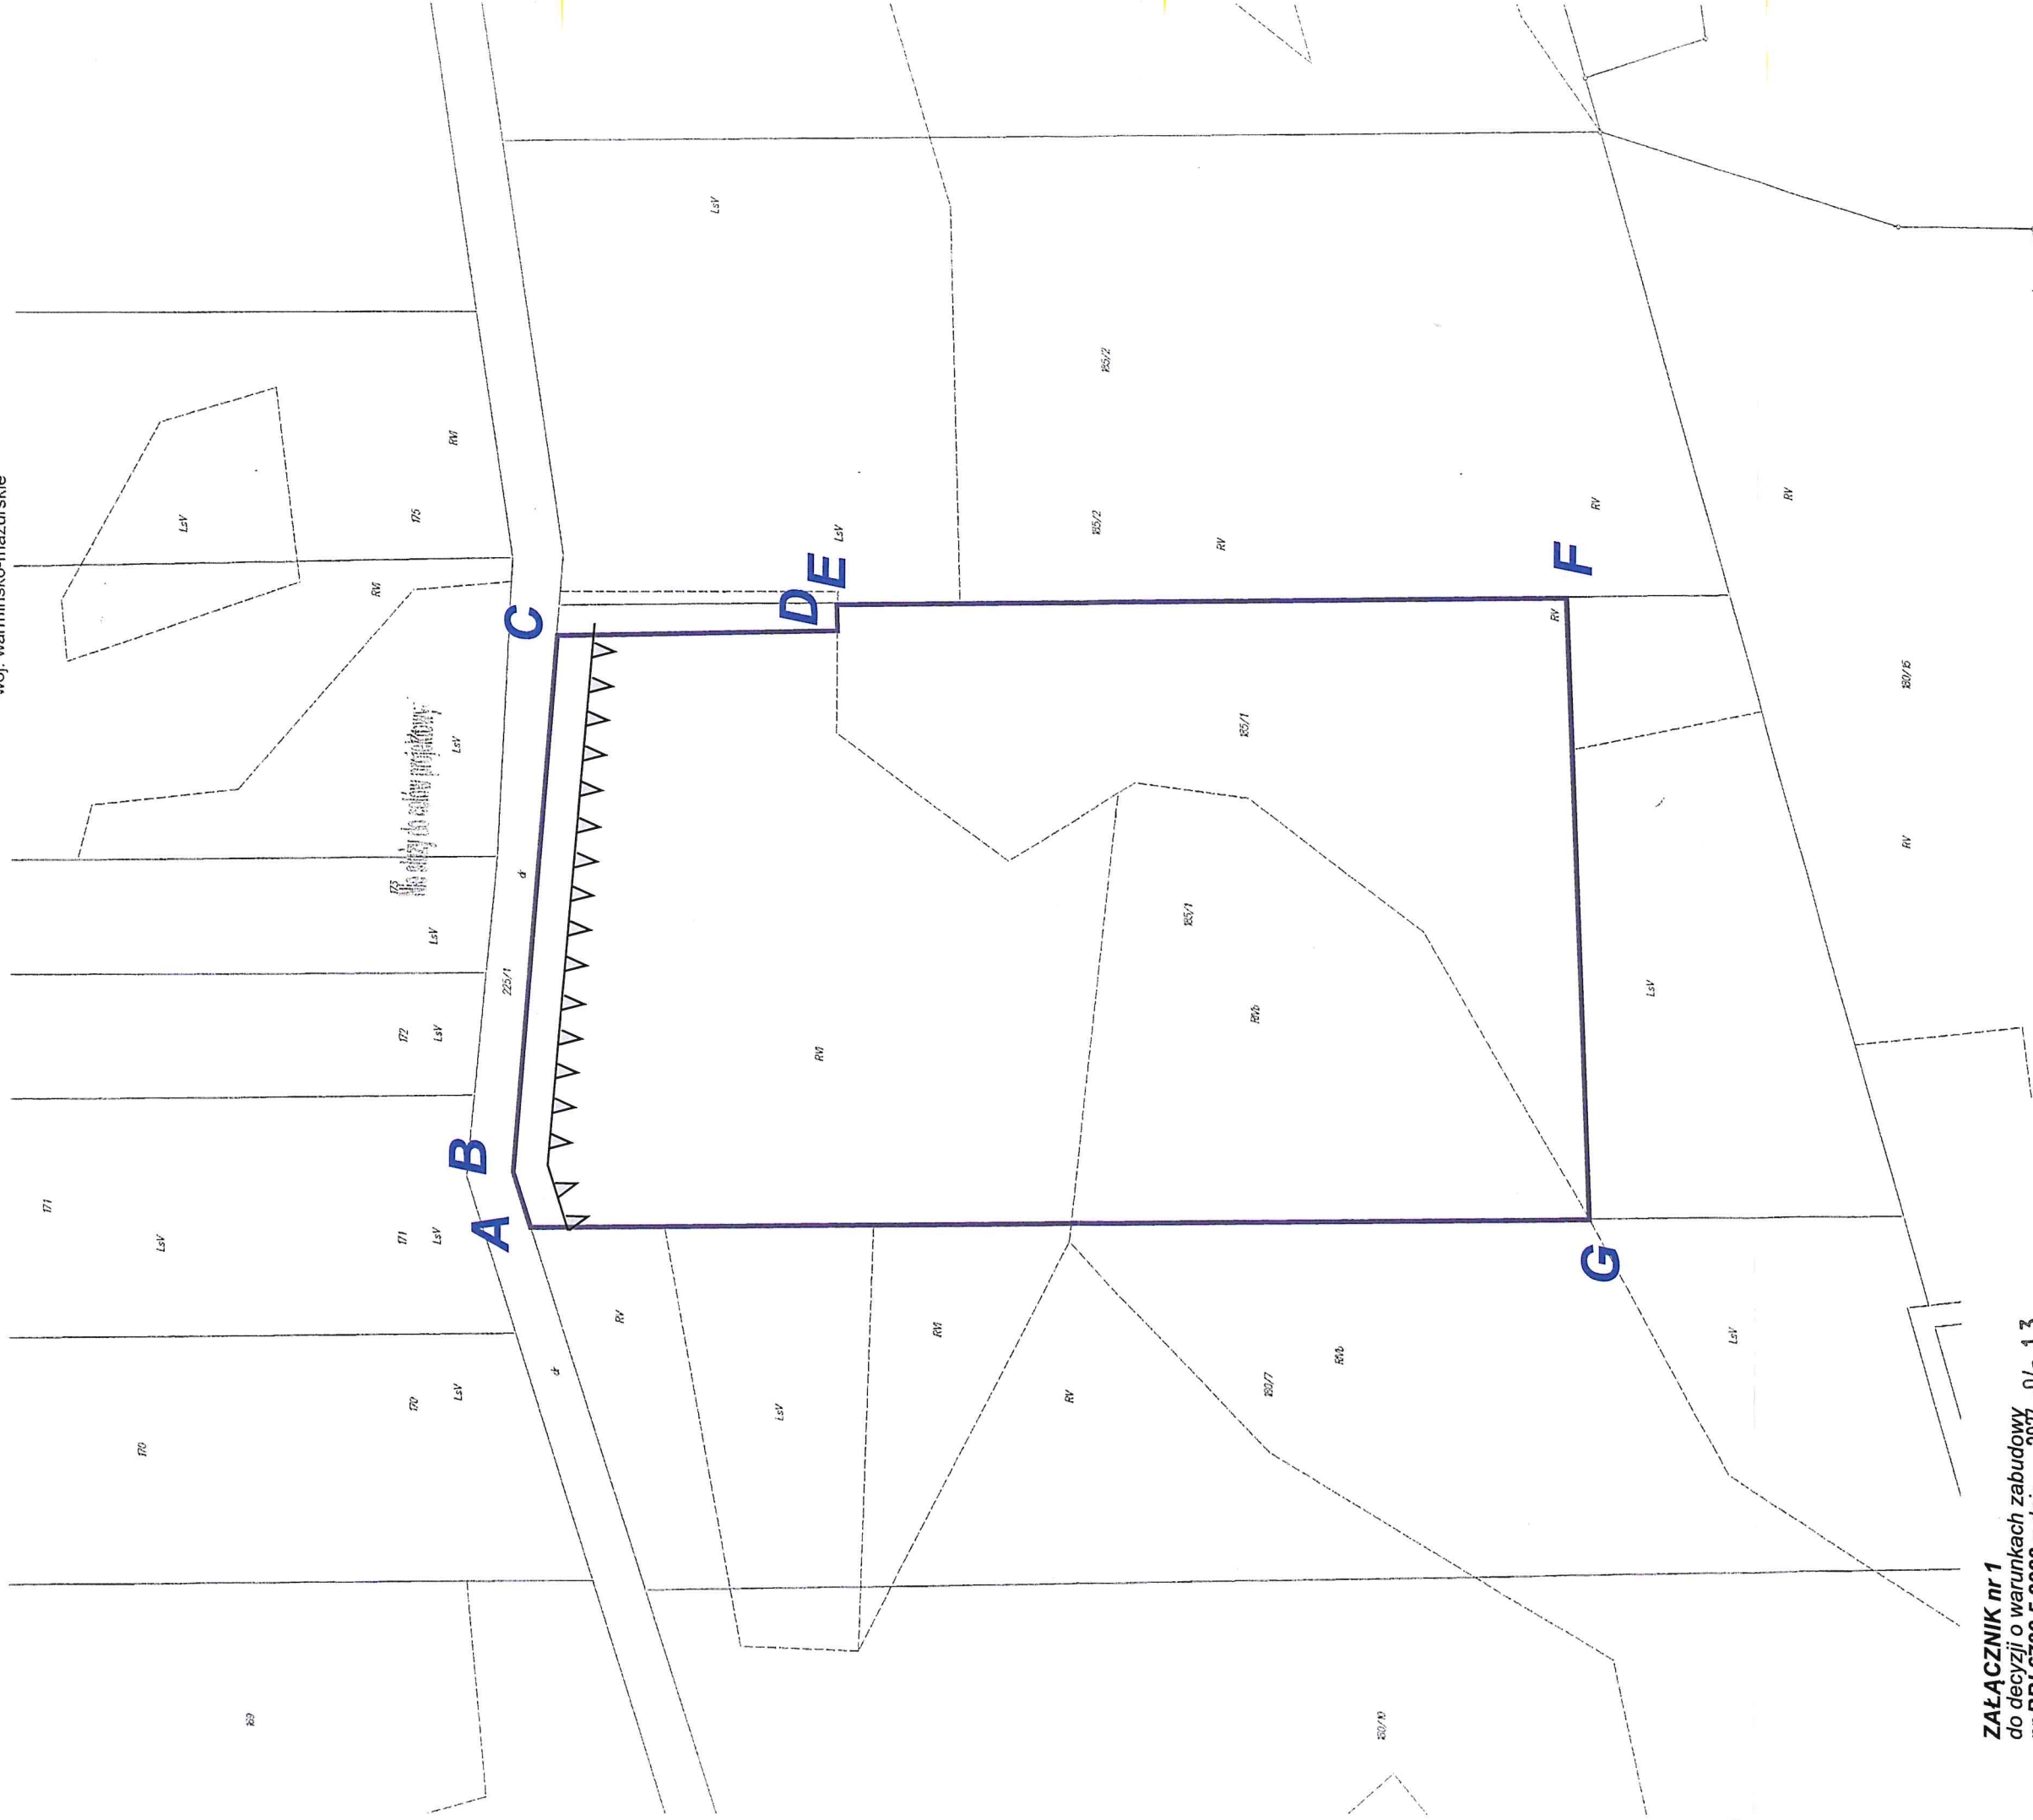

**ZAŁĄCZNIK nr 1**  
do decyzji o warunkach zabudowy  
nr **PBI.6730.5.2023** z dnia .....**2023**...**04**...**13** r.

- LEGENDA:**
- A...G** - linie rozgraniczające teren inwestycji
  - - - - - nieprzekraczalna linia zabudowy (min. 6.0m od linii rozgraniczającej drogę gminną wewnętrzną)

SKALA 1: 1000

**UWAGA: MAPA W POMNIEJESZENIU  
ORYGINAŁ W AKTACH SPRAWY**

Brak pokrycia mapą zasadniczą  
na działkę nr ...**427/1**...  
**INSPEKTOR**  
mgr **Marcin Wnuk**

Z up. **BURMISTRZA**  
**Wojciech Sankowski**  
**KIEROWNIK REFERATU**  
Planowania, Przemysłowego,  
Budownictwa i Inwestycji

Nazwa organu prowadzącego postępowanie: **zarząd gminy Biała Piska**  
**STAROSTA PISKI**  
Identyfikator ewidencyjny materiału zasobu  
Nazwa materiału zasobu: **RS/2 - 7.2020**  
Data wykonania kopii materiału zasobu: **2021-07-19**  
Imię, nazwisko i podpis osoby reprezentującej organ  
Z up. **STAROSTY**  
mgr **Marcin Wnuk**  
INSPEKTOR WYDZIAŁE  
Geodezji, Katastru i Inwestycji

80/9

1 11