


# INWENTARYZACJA RZUT II PIĘTRA

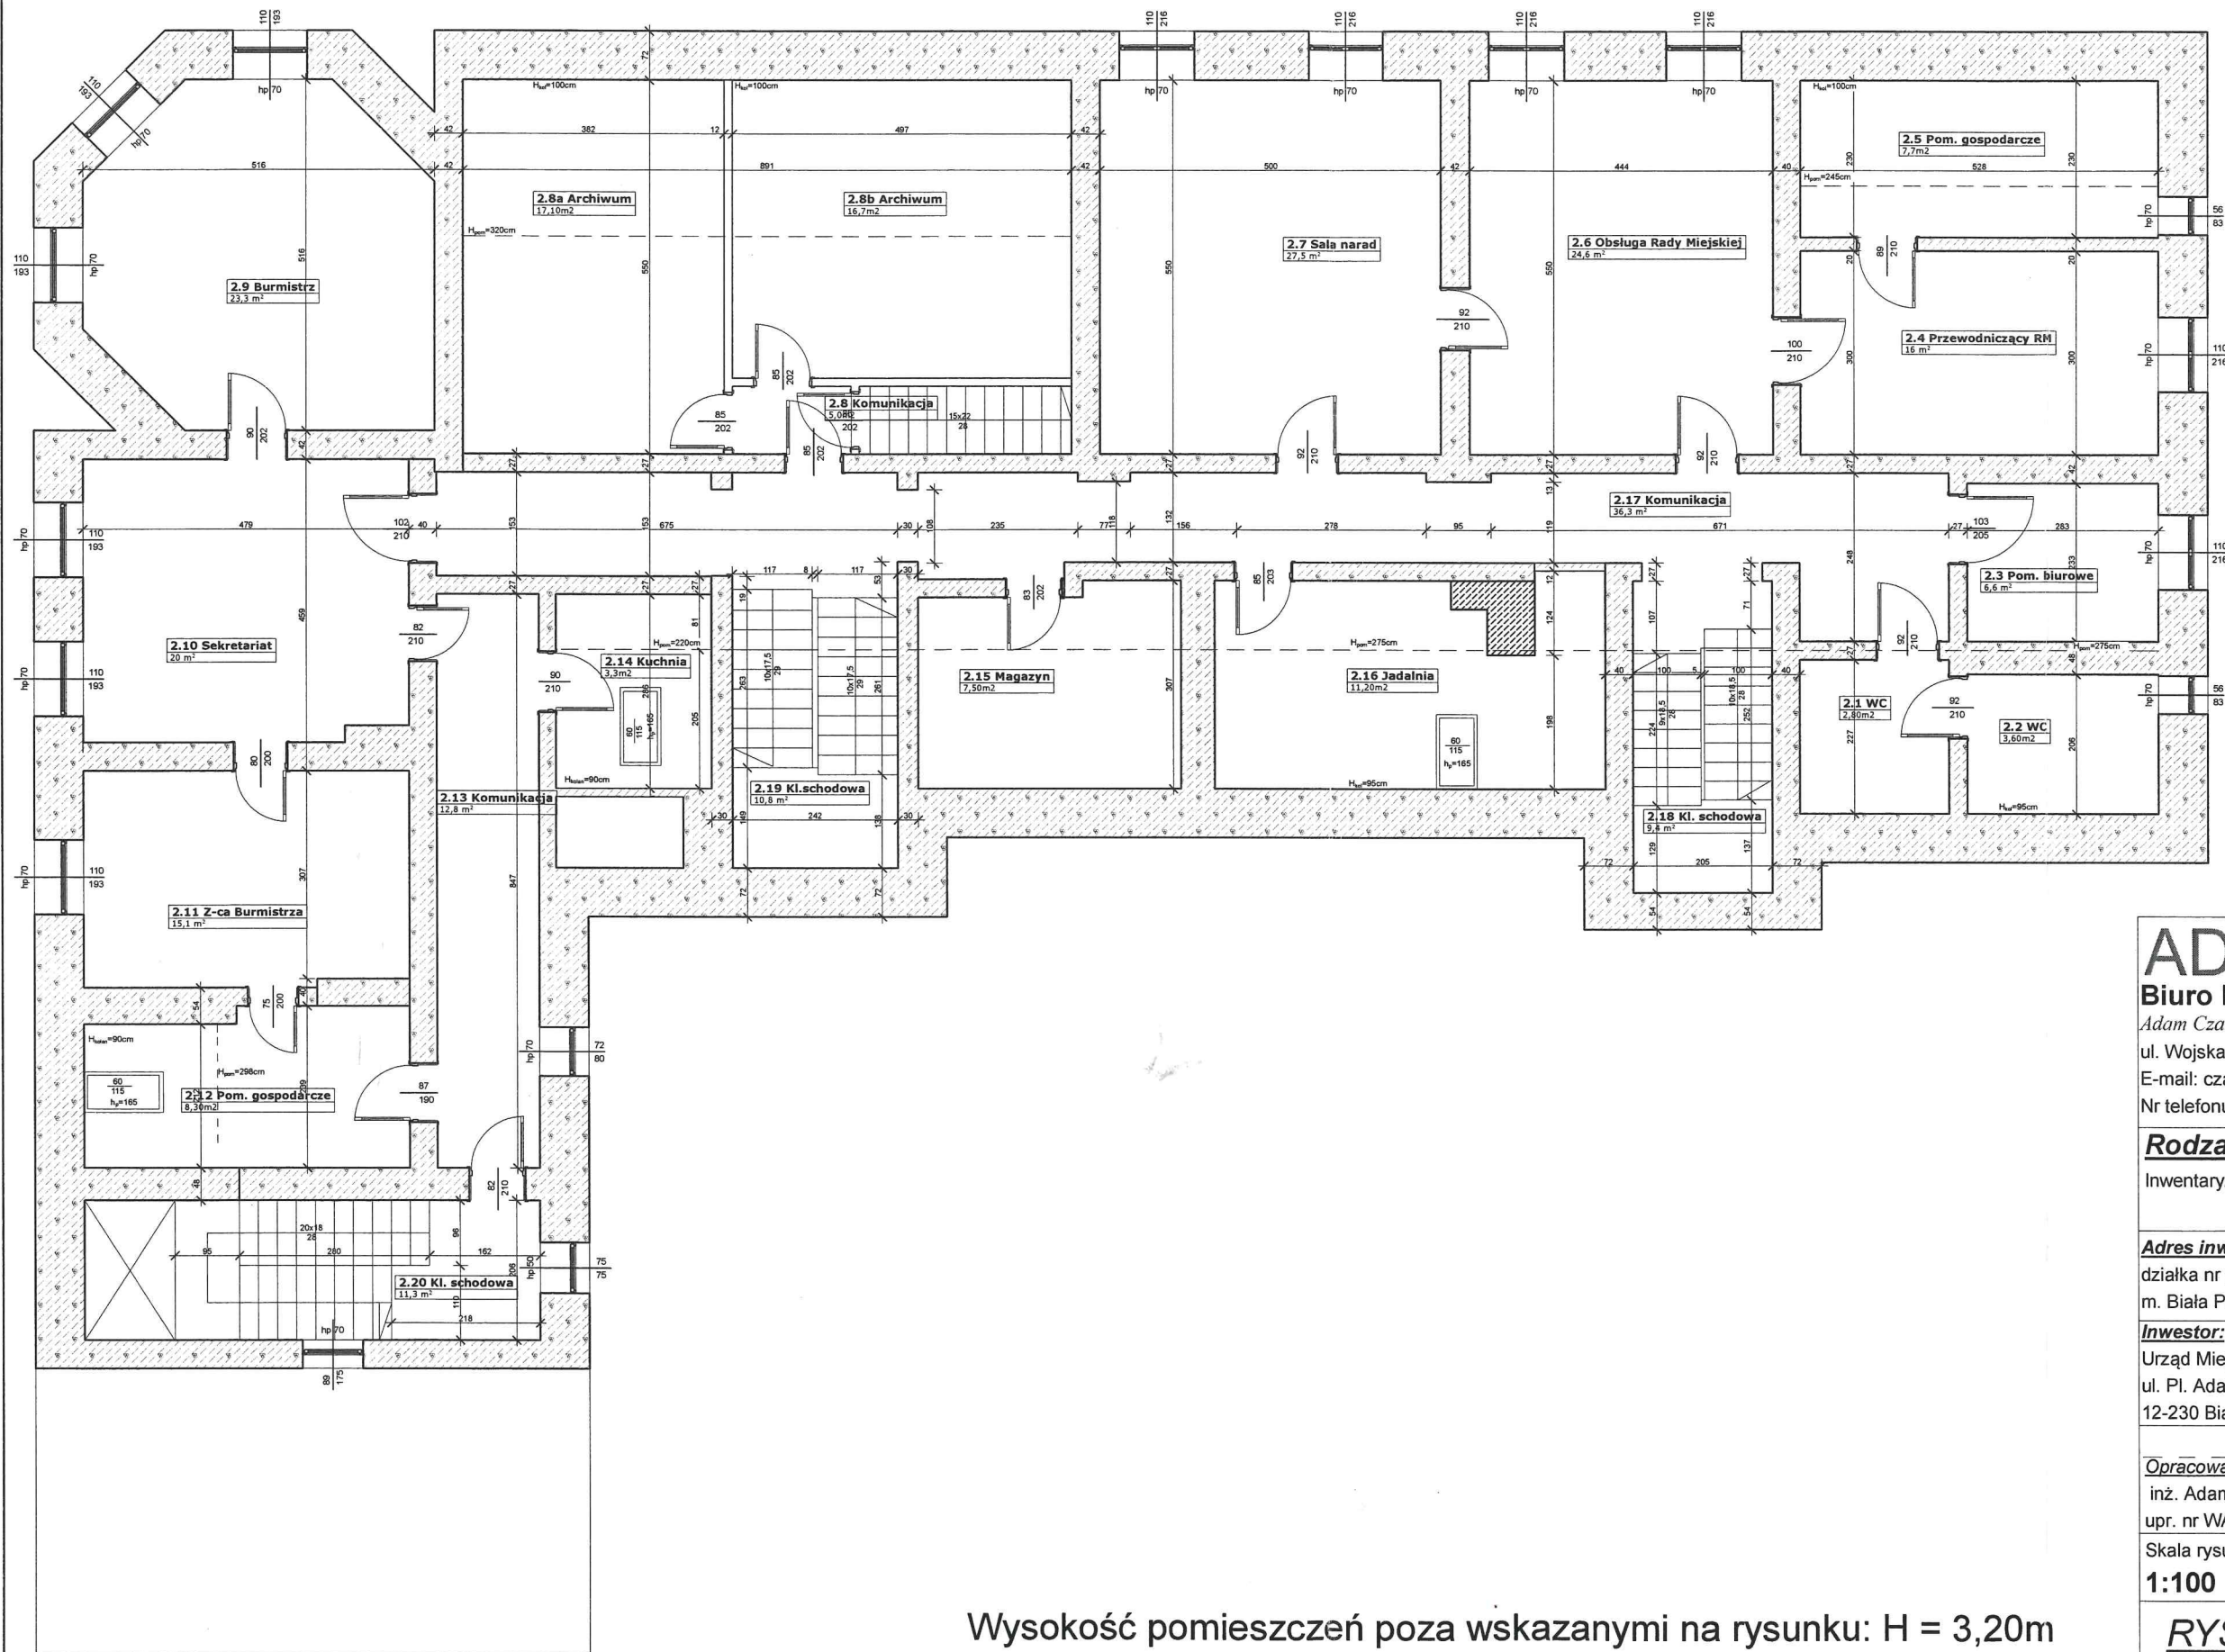

Wysokość pomieszczeń poza wskazanymi na rysunku: H = 3,20m

**ADBud**  
Biuro Projektowe

Adam Czartoryjski

ul. Wojska Polskiego 33, 12-200 Pisz

E-mail: czart2@o2.pl

Nr telefonu: +48 668 61 61 62

**Rodzaj inwestycji:**

Inwentaryzacja budynku Urzędu Miejskiego w Białej Piskiej

**Adres inwestycji:**

działka nr geod. 155

m. Biała Piska, gm. Biała Piska

**Inwestor:**

Urząd Miejski w Białej Piskiej

ul. Pl. Adam Mickiewicza 25

12-230 Biała Piska

**Opracował:**

inż. Adam Czartoryjski

upr. nr WAM/0192/POOK/16

Skala rysunku

**1:100**

**RYS. NR 3**

**Podpis:**