

**UCHWAŁA NR XXXVII/211/2021
RADY MIEJSKIEJ W BIAŁEJ PISKIEJ**

z dnia 31 marca 2021 r.

**w sprawie przystąpienia do sporządzenia zmiany Studium Uwarunkowań i Kierunków Zagospodarowania
Przestrzennego Miasta i Gminy Biała Piska**

Na podstawie art. 18 ust. 2 pkt. 5 ustawy z dnia 8 marca 1990 r. o samorządzie gminnym (t.j.: Dz. U. z 2020 r. poz. 713 z późn. zm.) oraz art. 9 ust. 1 w związku z art. 27 ustawy z dnia 27 marca 2003 r. o planowaniu i zagospodarowaniu przestrzennym (t.j.: Dz. U. z 2020 r. poz. 293 z późn. zm.) Rada Miejska w Białej Piskiej uchwala, co następuje:

§ 1. Przystępuje się do sporządzenia zmiany Studium Uwarunkowań i Kierunków Zagospodarowania Przestrzennego Miasta i Gminy Biała Piska przyjętego Uchwałą Nr XXXIII/265/2018 Rady Miejskiej w Białej Piskiej z dnia 22 lutego 2018 r. w sprawie uchwalenia Studium Uwarunkowań i Kierunków Zagospodarowania Przestrzennego Miasta i Gminy Biała Piska.

§ 2. Celem sporządzenia zmiany Studium jest ustalenie przeznaczenia terenu oraz określenie sposobu zagospodarowania i zabudowy obszaru lokalizacji inwestycji polegającej na budowie obiektów o funkcjach: produkcyjnej, przetwórstwa rolnego, magazynowej, usługowej (biurowej) oraz urządzeń infrastruktury technicznej na terenie działek o nr geod. 111/1, 112/1, 114, w obrębie ewidencyjnym Pogorzelska Wielka, gmina Biała Piska.


§ 3. Granice obszarów objętych opracowaniem przedstawiono na załączniku graficznym nr 1 do niniejszej Uchwały.

§ 4. Wykonanie Uchwały powierza się Burmistrzowi Białej Piskiej.

§ 5. Uchwała wchodzi w życie z dniem podjęcia i podlega ogłoszeniu w sposób zwyczajowo przyjęty.

Przewodniczący Rady
Miejskiej w Białej Piskiej

Marek Grabowski

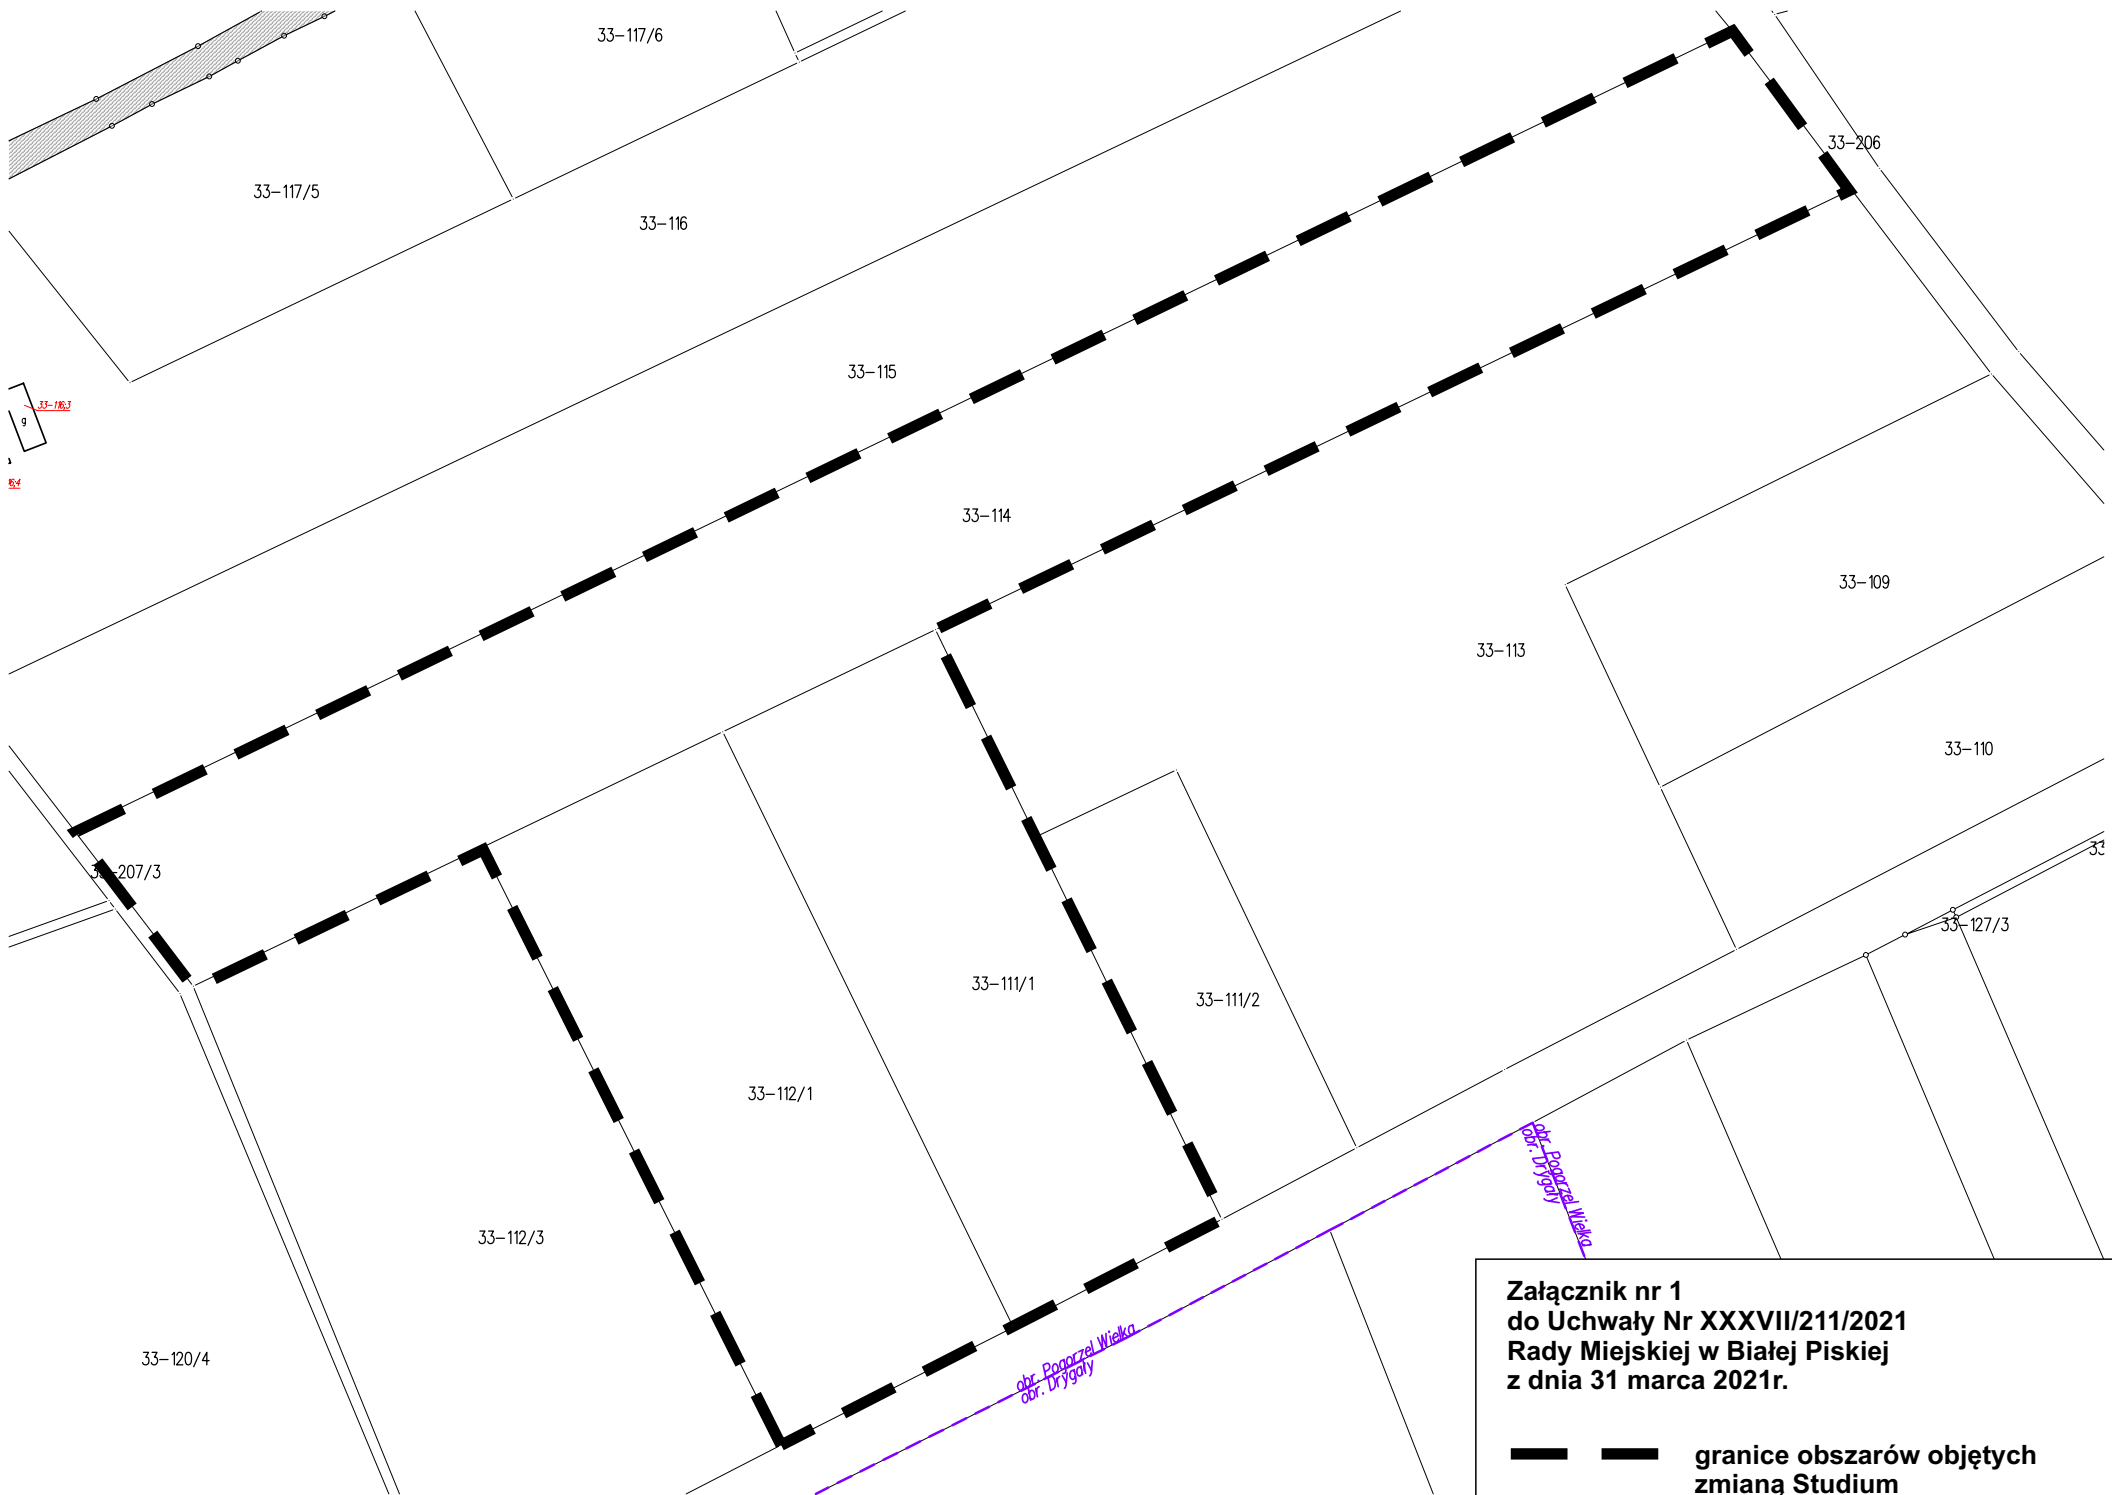

**Załącznik nr 1
do Uchwały Nr XXXVII/211/2021
Rady Miejskiej w Białej Piskiej
z dnia 31 marca 2021r.**

**— — granice obszarów objętych
zmianą Studium**