


INWENTARYZACJA

RZUT PARTERU

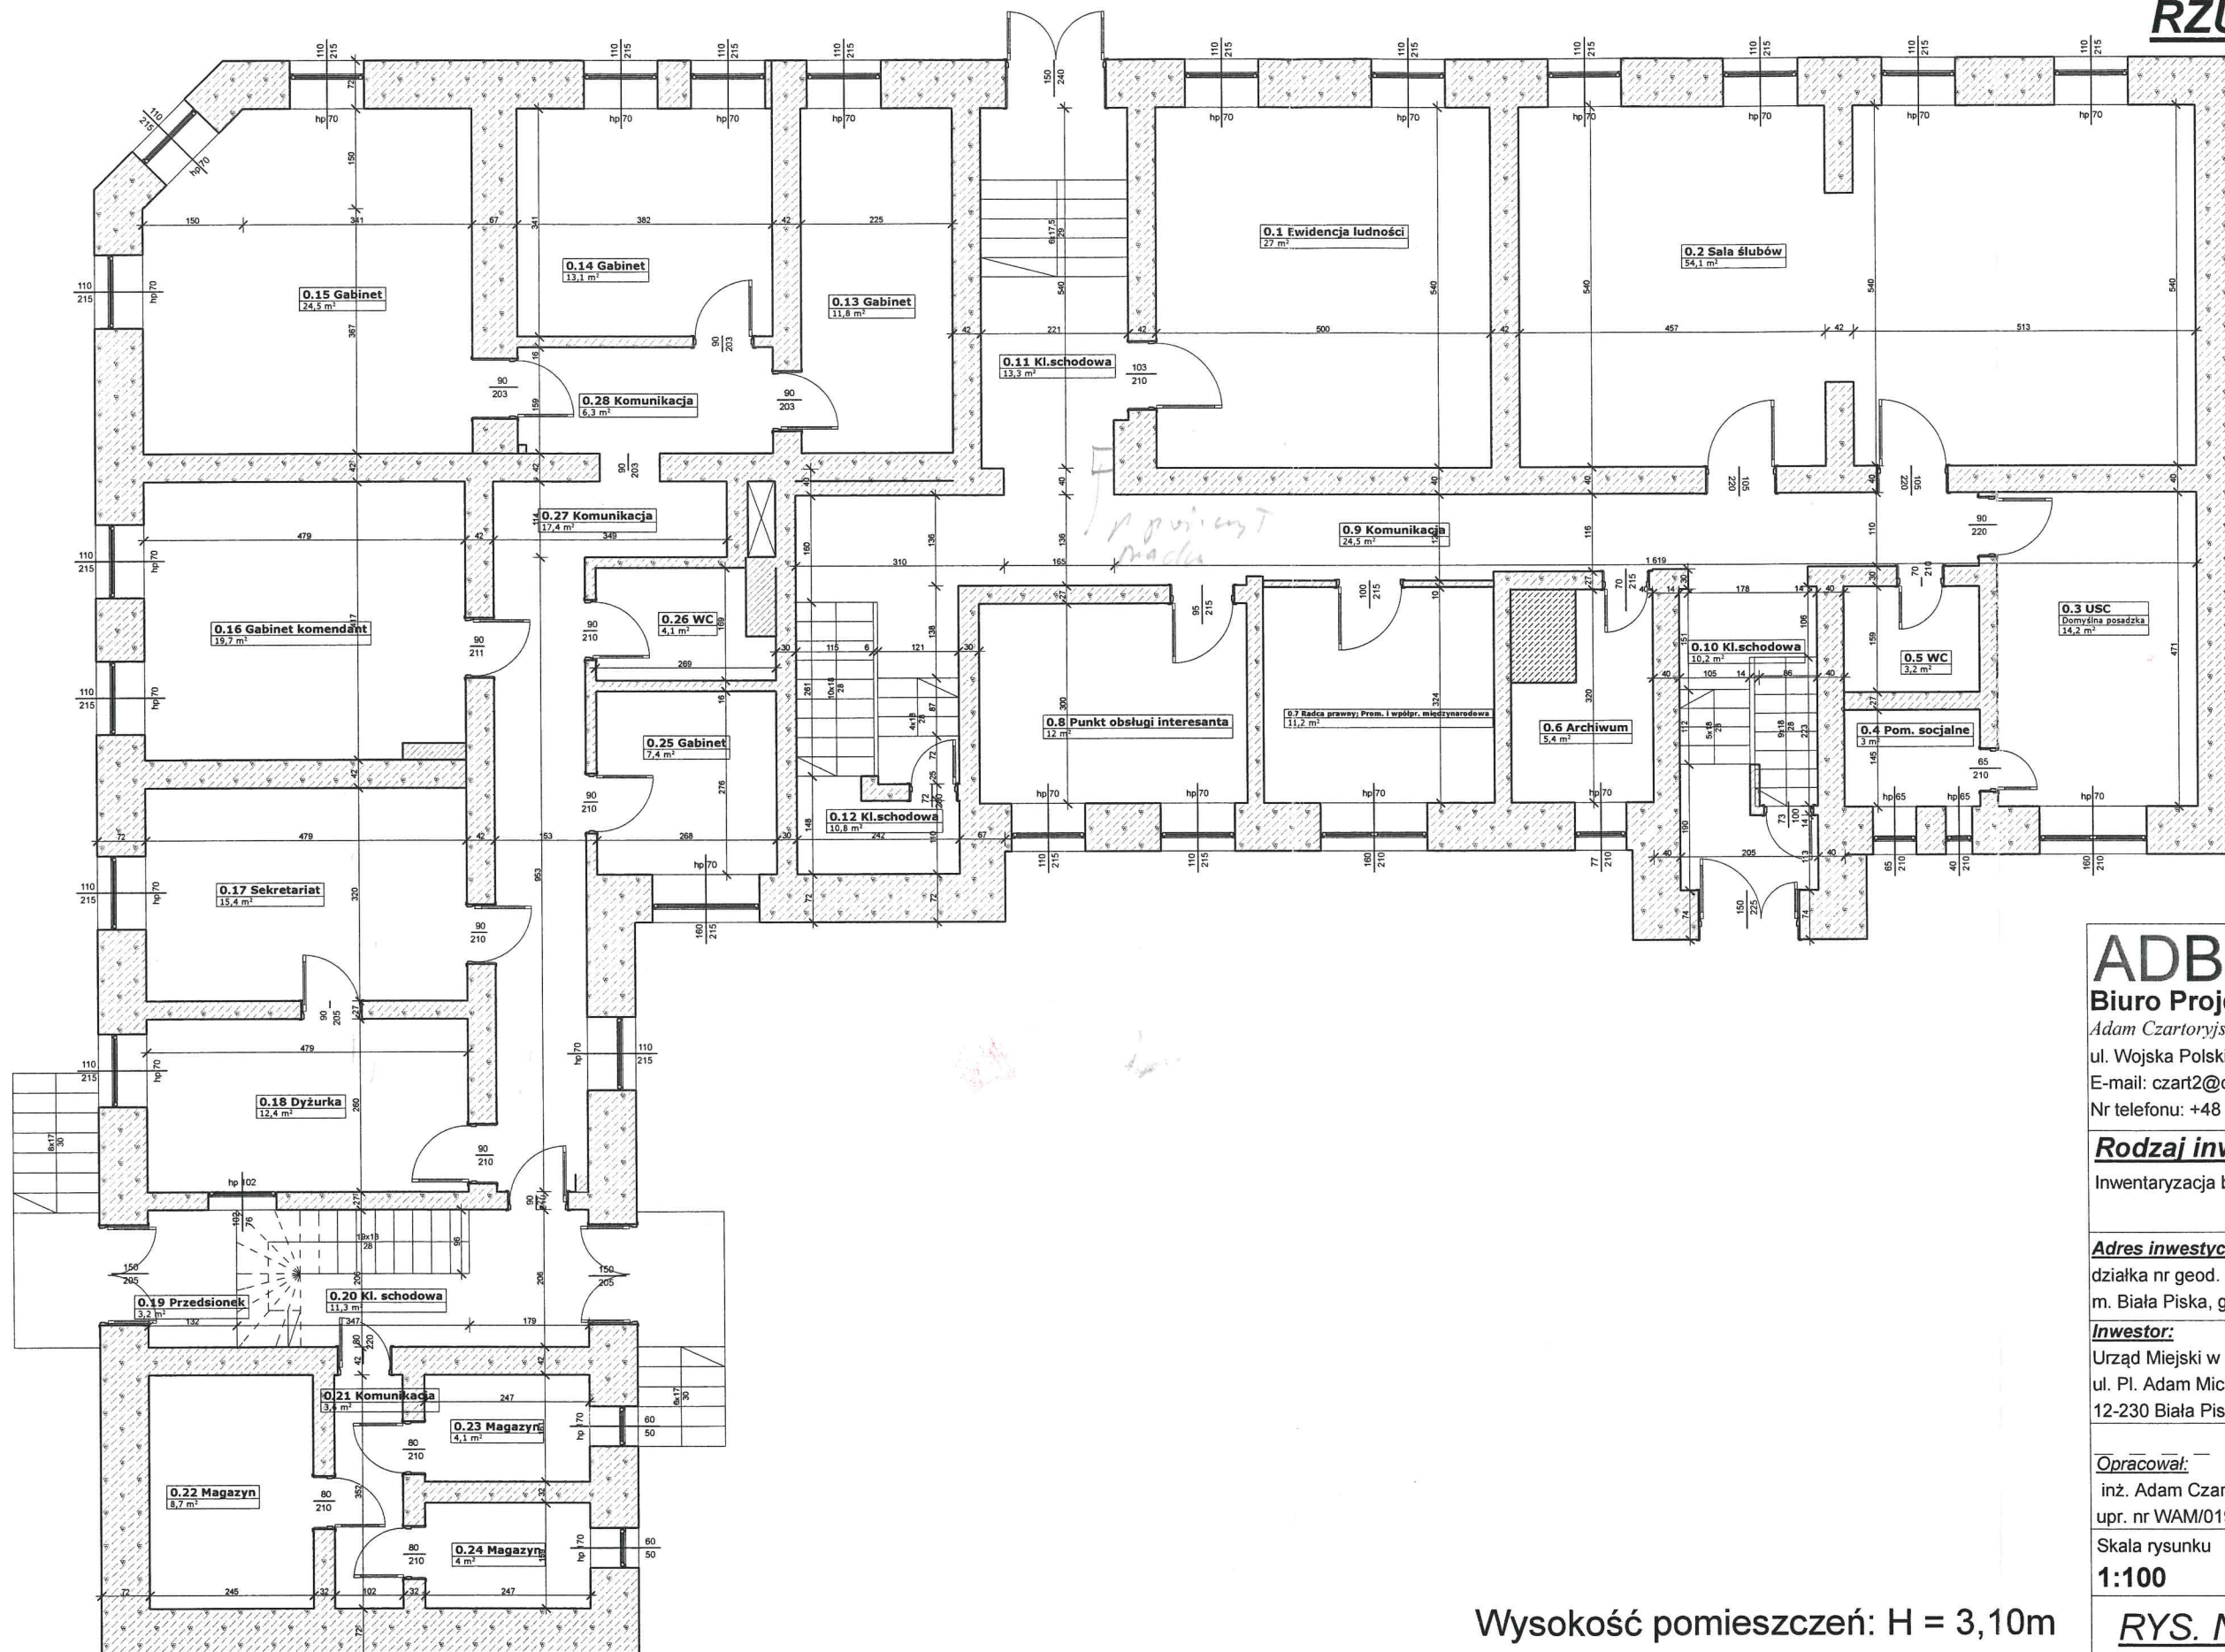

ADBud Biuro Projektowe

Adam Czartoryjski

ul. Wojska Polskiego 33, 12-200 Pisz

E-mail: czart2@o2.pl

Nr telefonu: +48 668 61 61 62

Rodzaj inwestycji:

Inwentaryzacja budynku Urzędu Miejskiego w Białej Piskiej

Adres inwestycji:

działka nr geod. 155

m. Biała Piska, gm. Biała Piska

Inwestor:

Urząd Miejski w Białej Piskiej

ul. Pl. Adam Mickiewicza 25

12-230 Biała Piska

Podpis:

Opracował:

inż. Adam Czartoryjski

upr. nr WAM/0192/POOK/16

Skala rysunku

1:100

RYS. NR 1

Wysokość pomieszczeń: H = 3,10m