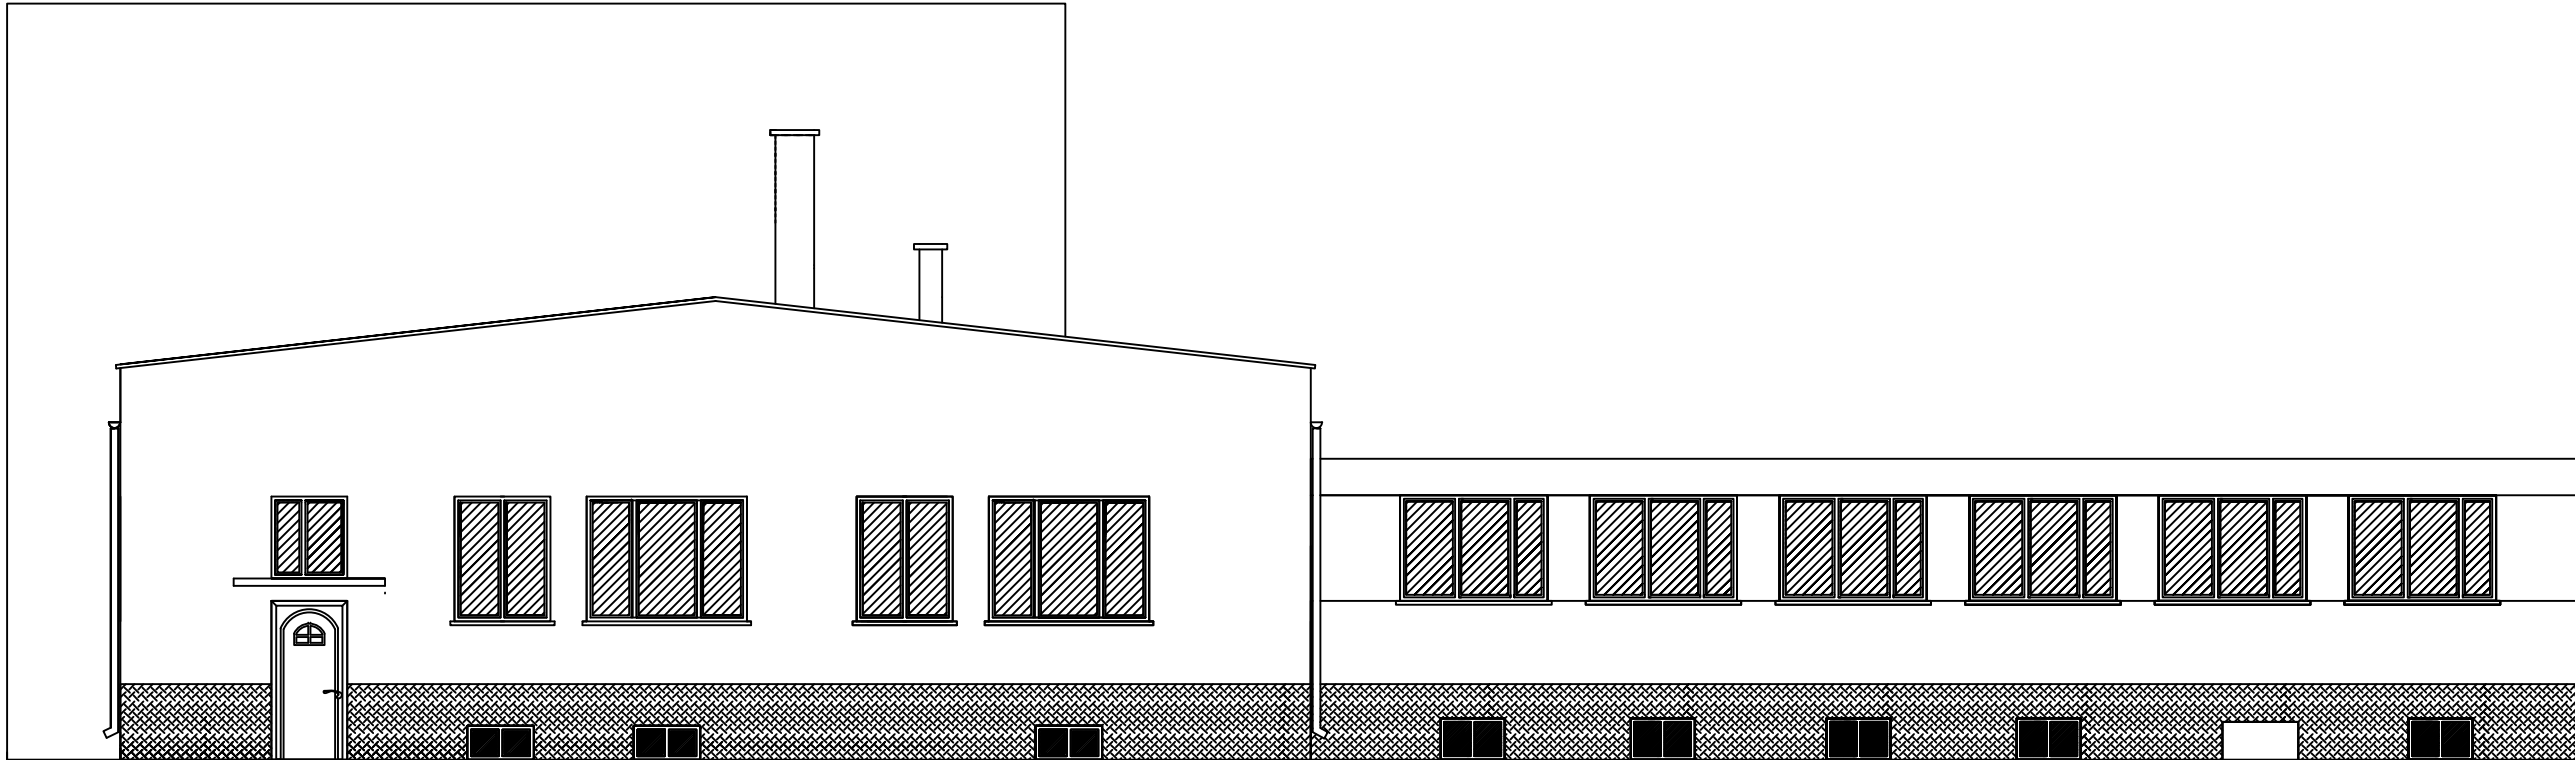


	1	2	3	4	5	6	7	8	9	10	
A											A																																							
B											B																																							
C											C																																							
D	 ELEWACJA SZCZYTOWA (POŁUDNIOWA)										D																																							
E											E																																							
F	<table><tr><td colspan="2">Dokumentacja chroniona prawem autorskim – zgodnie z ustawą z dnia 4 lutego 1994 r. o prawie autorskim i prawach pokrewnych (Dz. U. z 2006 r., Nr 90, poz. 631 ze zm.). Powielanie fragmentów lub całości bez zgody autorów projektu – W Z B R O N I O N E.</td><td colspan="2">NAZWA RYSUNKU:</td></tr><tr><td colspan="2"></td><td colspan="2">ELEWACJE CZ. II</td></tr><tr><td>JEDNOSTKA PROJEKTOWA</td><td>AG PROJEKT Usługi Inżynierskie mgr inż. Adrian Gajda ul. Mickiewicza 8/17, 12–200 Pisz NIP 849–147–92–51 REGON 280340701</td><td>INWESTOR:</td><td>LOKALIZACJA</td></tr><tr><td rowspan="3"></td><td>TELEFON:</td><td colspan="2" rowspan="5">Gmina Biała Piska Plac A. Mickiewicza 25, 12–230 Biała Piska</td></tr><tr><td>604 48 47 26</td></tr><tr><td>agprojekt@onet.pl www.agprojekt.com</td></tr><tr><td>TEMAT:</td><td colspan="3" rowspan="2">mgr inż. Adrian Gajda opr. nr WAM/0081/OZOA/07 oraz WAM/0145/POOK/08 do proj. bez ogranicz. w spec. konstr.–bud oraz w zakr. ogr.w spec. architekt.</td></tr><tr><td>Adaptacja z przebudową części budynku zlokalizowanego przy ul. Sikorskiego 21A w Białej Piskiej w celu utworzenia żłobka w ramach Programu MALUCH + 2022-2029</td></tr><tr><td>BRANŻA:</td><td>FAZA OPRACOWANIA:</td><td>SKALA:</td><td>DATA OPRACOWANIA:</td></tr><tr><td>INWENTARYZACJA</td><td>P.F.U.</td><td>1:100</td><td>12.2023 r.</td></tr><tr><td colspan="2"></td><td colspan="2">NR RYS.</td></tr><tr><td colspan="2"></td><td colspan="2">1–5</td></tr></table>										Dokumentacja chroniona prawem autorskim – zgodnie z ustawą z dnia 4 lutego 1994 r. o prawie autorskim i prawach pokrewnych (Dz. U. z 2006 r., Nr 90, poz. 631 ze zm.). Powielanie fragmentów lub całości bez zgody autorów projektu – W Z B R O N I O N E.		NAZWA RYSUNKU:				ELEWACJE CZ. II		JEDNOSTKA PROJEKTOWA	AG PROJEKT Usługi Inżynierskie mgr inż. Adrian Gajda ul. Mickiewicza 8/17, 12–200 Pisz NIP 849–147–92–51 REGON 280340701	INWESTOR:	LOKALIZACJA		TELEFON:	Gmina Biała Piska Plac A. Mickiewicza 25, 12–230 Biała Piska		604 48 47 26	agprojekt@onet.pl www.agprojekt.com	TEMAT:	mgr inż. Adrian Gajda opr. nr WAM/0081/OZOA/07 oraz WAM/0145/POOK/08 do proj. bez ogranicz. w spec. konstr.–bud oraz w zakr. ogr.w spec. architekt.			Adaptacja z przebudową części budynku zlokalizowanego przy ul. Sikorskiego 21A w Białej Piskiej w celu utworzenia żłobka w ramach Programu MALUCH + 2022-2029	BRANŻA:	FAZA OPRACOWANIA:	SKALA:	DATA OPRACOWANIA:	INWENTARYZACJA	P.F.U.	1:100	12.2023 r.			NR RYS.				1–5		F
Dokumentacja chroniona prawem autorskim – zgodnie z ustawą z dnia 4 lutego 1994 r. o prawie autorskim i prawach pokrewnych (Dz. U. z 2006 r., Nr 90, poz. 631 ze zm.). Powielanie fragmentów lub całości bez zgody autorów projektu – W Z B R O N I O N E.		NAZWA RYSUNKU:	
		ELEWACJE CZ. II	
JEDNOSTKA PROJEKTOWA	AG PROJEKT Usługi Inżynierskie mgr inż. Adrian Gajda ul. Mickiewicza 8/17, 12–200 Pisz NIP 849–147–92–51 REGON 280340701	INWESTOR:	LOKALIZACJA	
	TELEFON:	Gmina Biała Piska Plac A. Mickiewicza 25, 12–230 Biała Piska	
	604 48 47 26	
	agprojekt@onet.pl www.agprojekt.com	
TEMAT:	mgr inż. Adrian Gajda opr. nr WAM/0081/OZOA/07 oraz WAM/0145/POOK/08 do proj. bez ogranicz. w spec. konstr.–bud oraz w zakr. ogr.w spec. architekt.	
Adaptacja z przebudową części budynku zlokalizowanego przy ul. Sikorskiego 21A w Białej Piskiej w celu utworzenia żłobka w ramach Programu MALUCH + 2022-2029	
BRANŻA:	FAZA OPRACOWANIA:	SKALA:	DATA OPRACOWANIA:	
INWENTARYZACJA	P.F.U.	1:100	12.2023 r.	
		NR RYS.	
		1–5	
G	
	1	2	3	4	5	6	RYSUNKI OPRACOWANE W PROGRAMIE AutoCAD Revit Structure Suite 2011 - LICENCJA - AG PROJEKT	