

Projekt

z dnia 8 listopada 2024 r.

Zatwierdzony przez

**UCHWAŁA NR
RADY MIEJSKIEJ W BIAŁEJ PISKIEJ**

z dnia 2024 r.

w sprawie zaliczenia dróg do kategorii dróg gminnych oraz ustalenia ich przebiegu

Na podstawie art. 18 ust. 2 pkt 15 ustawy z dnia 8 marca 1990 r. o samorządzie gminnym (t. j. Dz. U. z 2024 r., poz. 1465 z późn. zm.), art. 7 ustawy z dnia 21 marca 1985 r. o drogach publicznych (t. j. Dz. U. z 2024 r., poz. 320 z późn. zm.) oraz Uchwały Nr 62/19/2024 Zarządu Powiatu w Piszcu z dnia 24 października 2024 r. w sprawie zaopiniowania propozycji zaliczenia dróg położonych na terenie Gminy Biała Piska do kategorii dróg gminnych oraz ustalenia ich przebiegu, **Rada Miejska w Białej Piskiej uchwala, co następuje:**


§ 1. Zalicza się do kategorii dróg gminnych niżej wymienione drogi stanowiące własność Gminy Biała Piska:

- 1) droga w obrębie Kaliszki, oznaczona w ewidencji gruntów jako działka nr 5/41,
- 2) droga w obrębie Drygały ul. Krótka, oznaczona w ewidencji gruntów jako działka nr 194,
- 3) droga w obrębie Wojny, oznaczona w ewidencji gruntów jako działki nr 88, 91/2, 95, 92, 107,
- 4) droga w obrębie Lipińskie, oznaczona w ewidencji gruntów jako działki nr 86, 88,
- 5) droga w obrębie Konopki, oznaczona w ewidencji gruntów jako działki nr 227, 213,
- 6) droga w obrębie Pogorzel Wielka, oznaczona w ewidencji gruntów jako działka nr 206,
- 7) droga w obrębie Biała Piska-miasto, oznaczona w ewidencji gruntów jako działki nr 288/9, 288/12.

§ 2. Przebieg dróg gminnych wymienionych w § 1, został określony na mapach stanowiących załączniki graficzne Nr 1, 2, 3, 4, 5, 6 i 7 do niniejszej uchwały.

§ 3. Wykonanie uchwały powierza się Burmistrzowi Białej Piskiej.


§ 4. Uchwała wchodzi w życie po upływie 14 dni od daty ogłoszenia w Dzienniku Urzędowym Województwa Warmińsko-Mazurskiego.

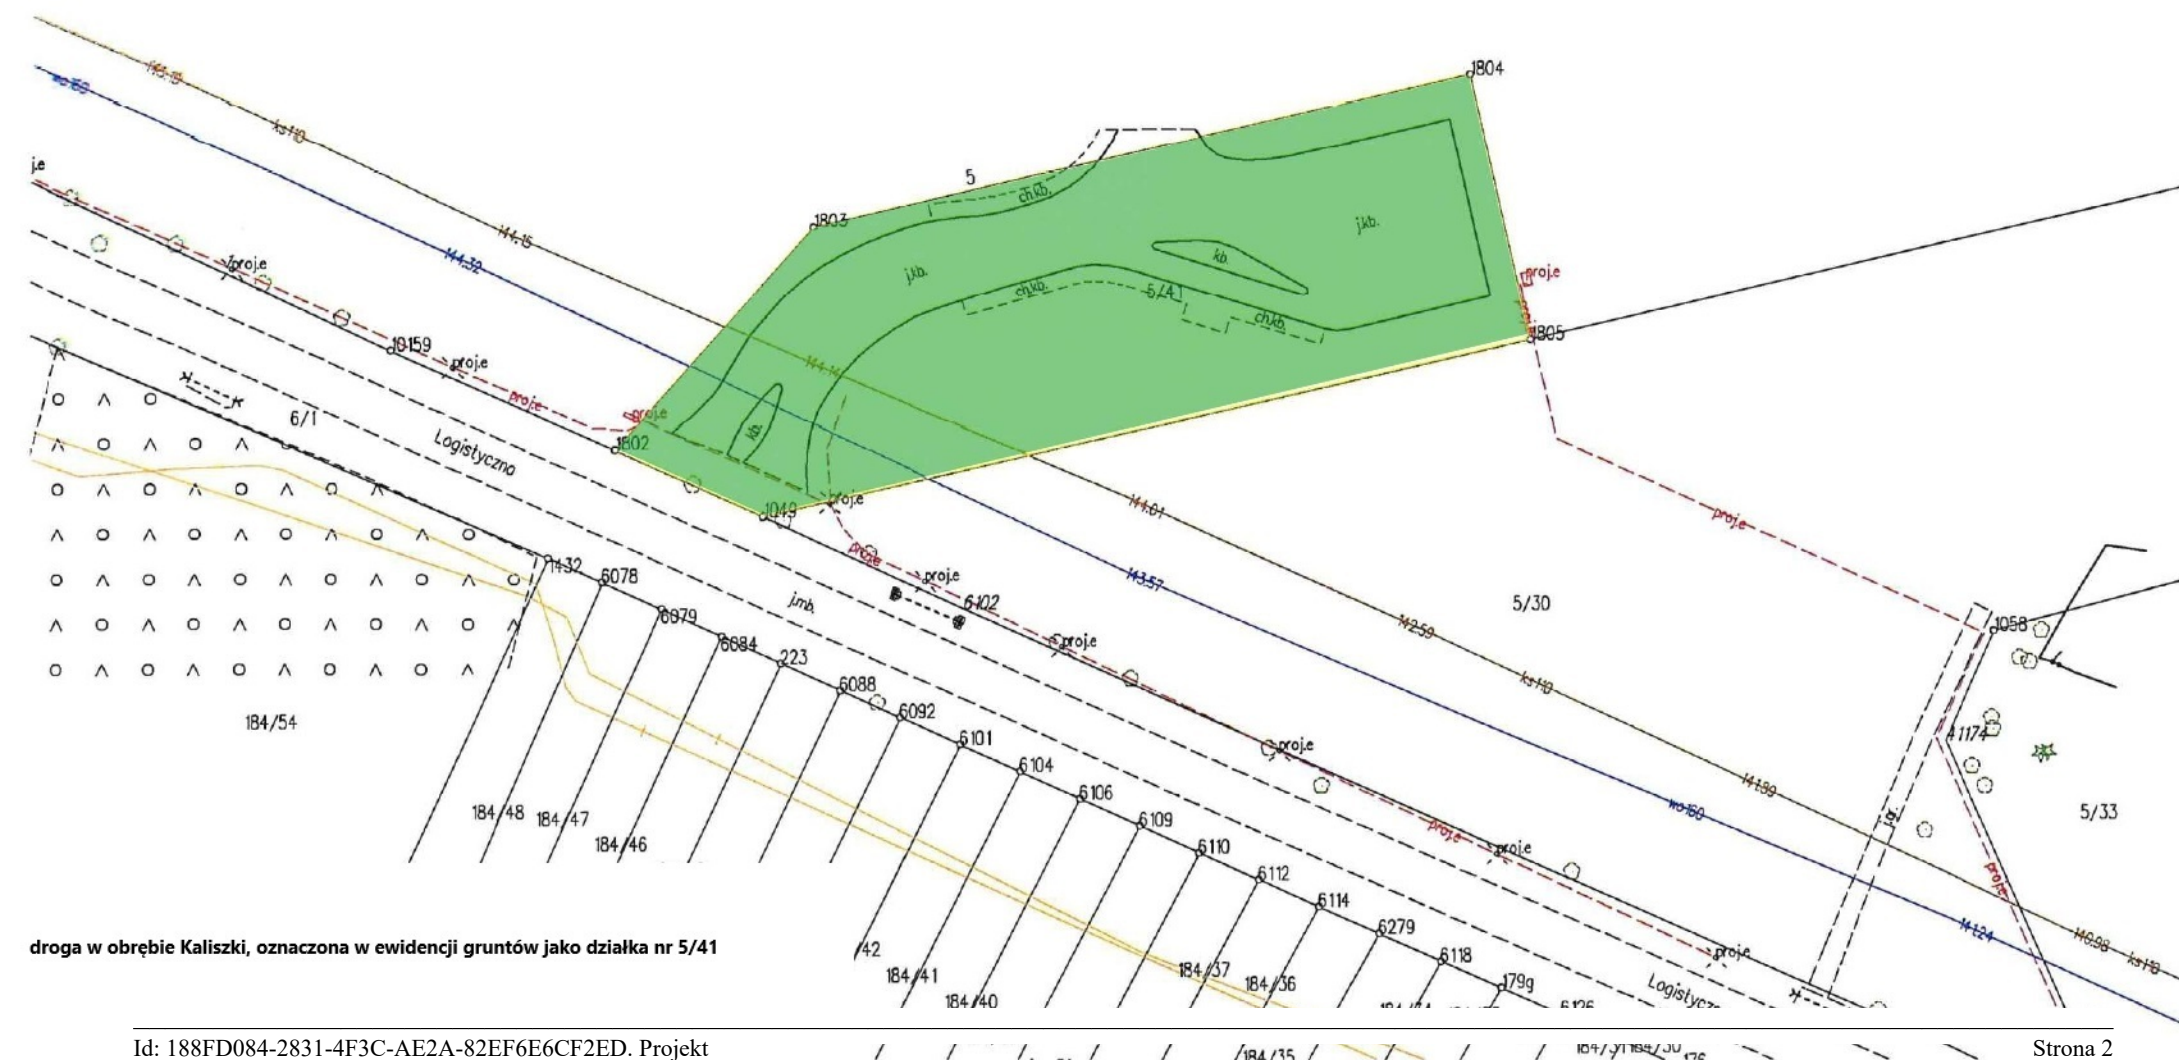

Załącznik Nr 2 do Uchwały Nr


Rady Miejskiej w Białej Piskiej

z dnia 2024 r.

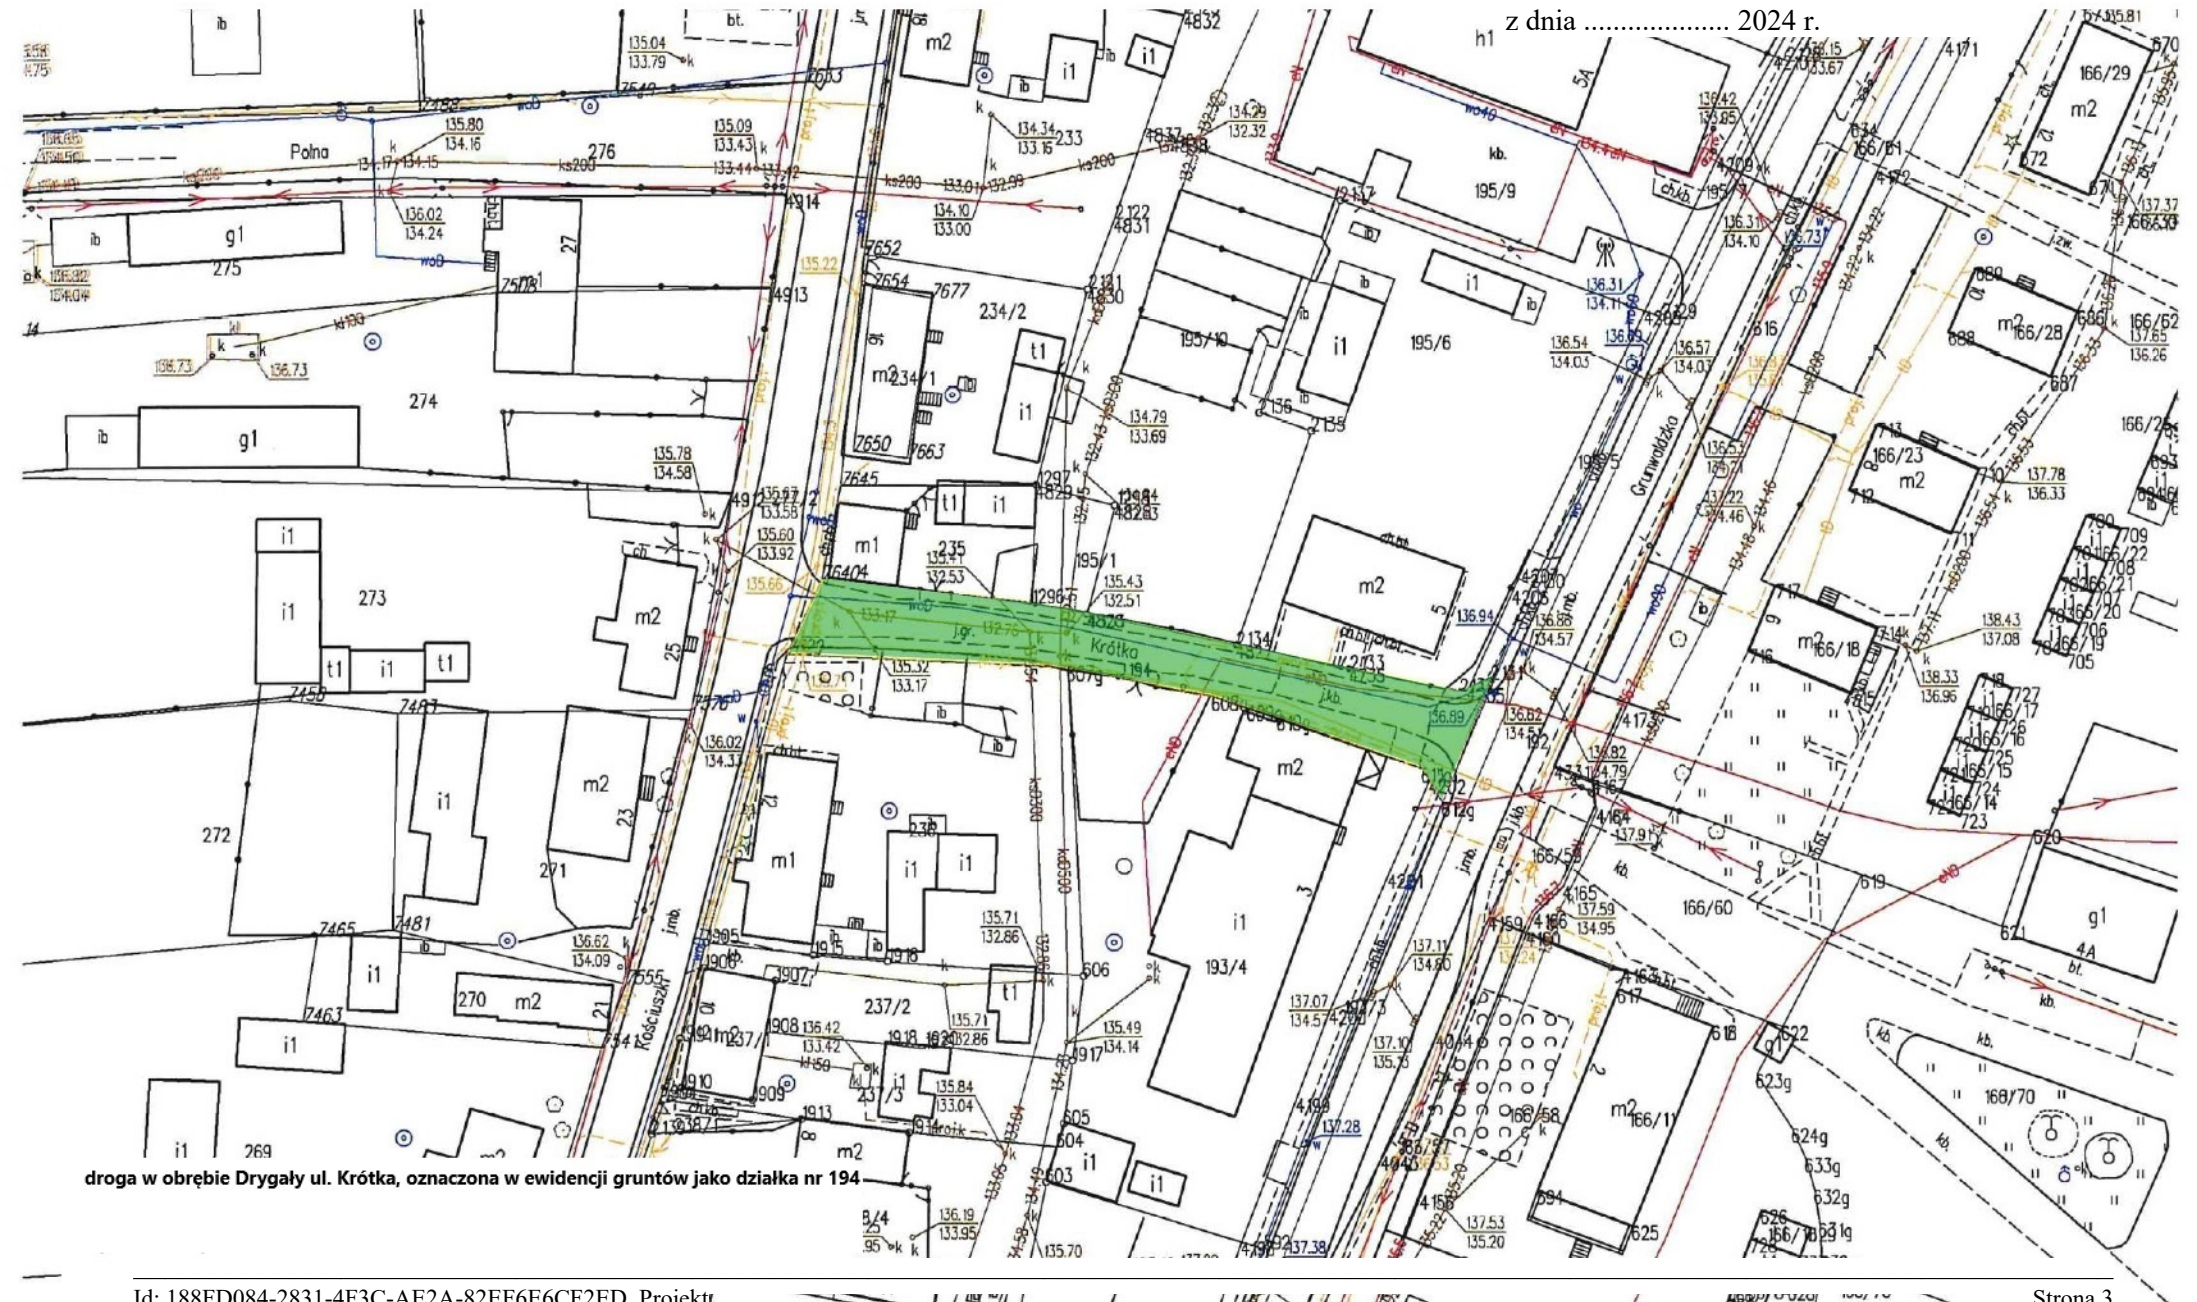

droga w obrębie Drygały ul. Krótka, oznaczona w ewidencji gruntów jako działka nr 194

Załącznik Nr 3 do Uchwały Nr
Rady Miejskiej w Białej Piskiej
z dnia 2024 r.

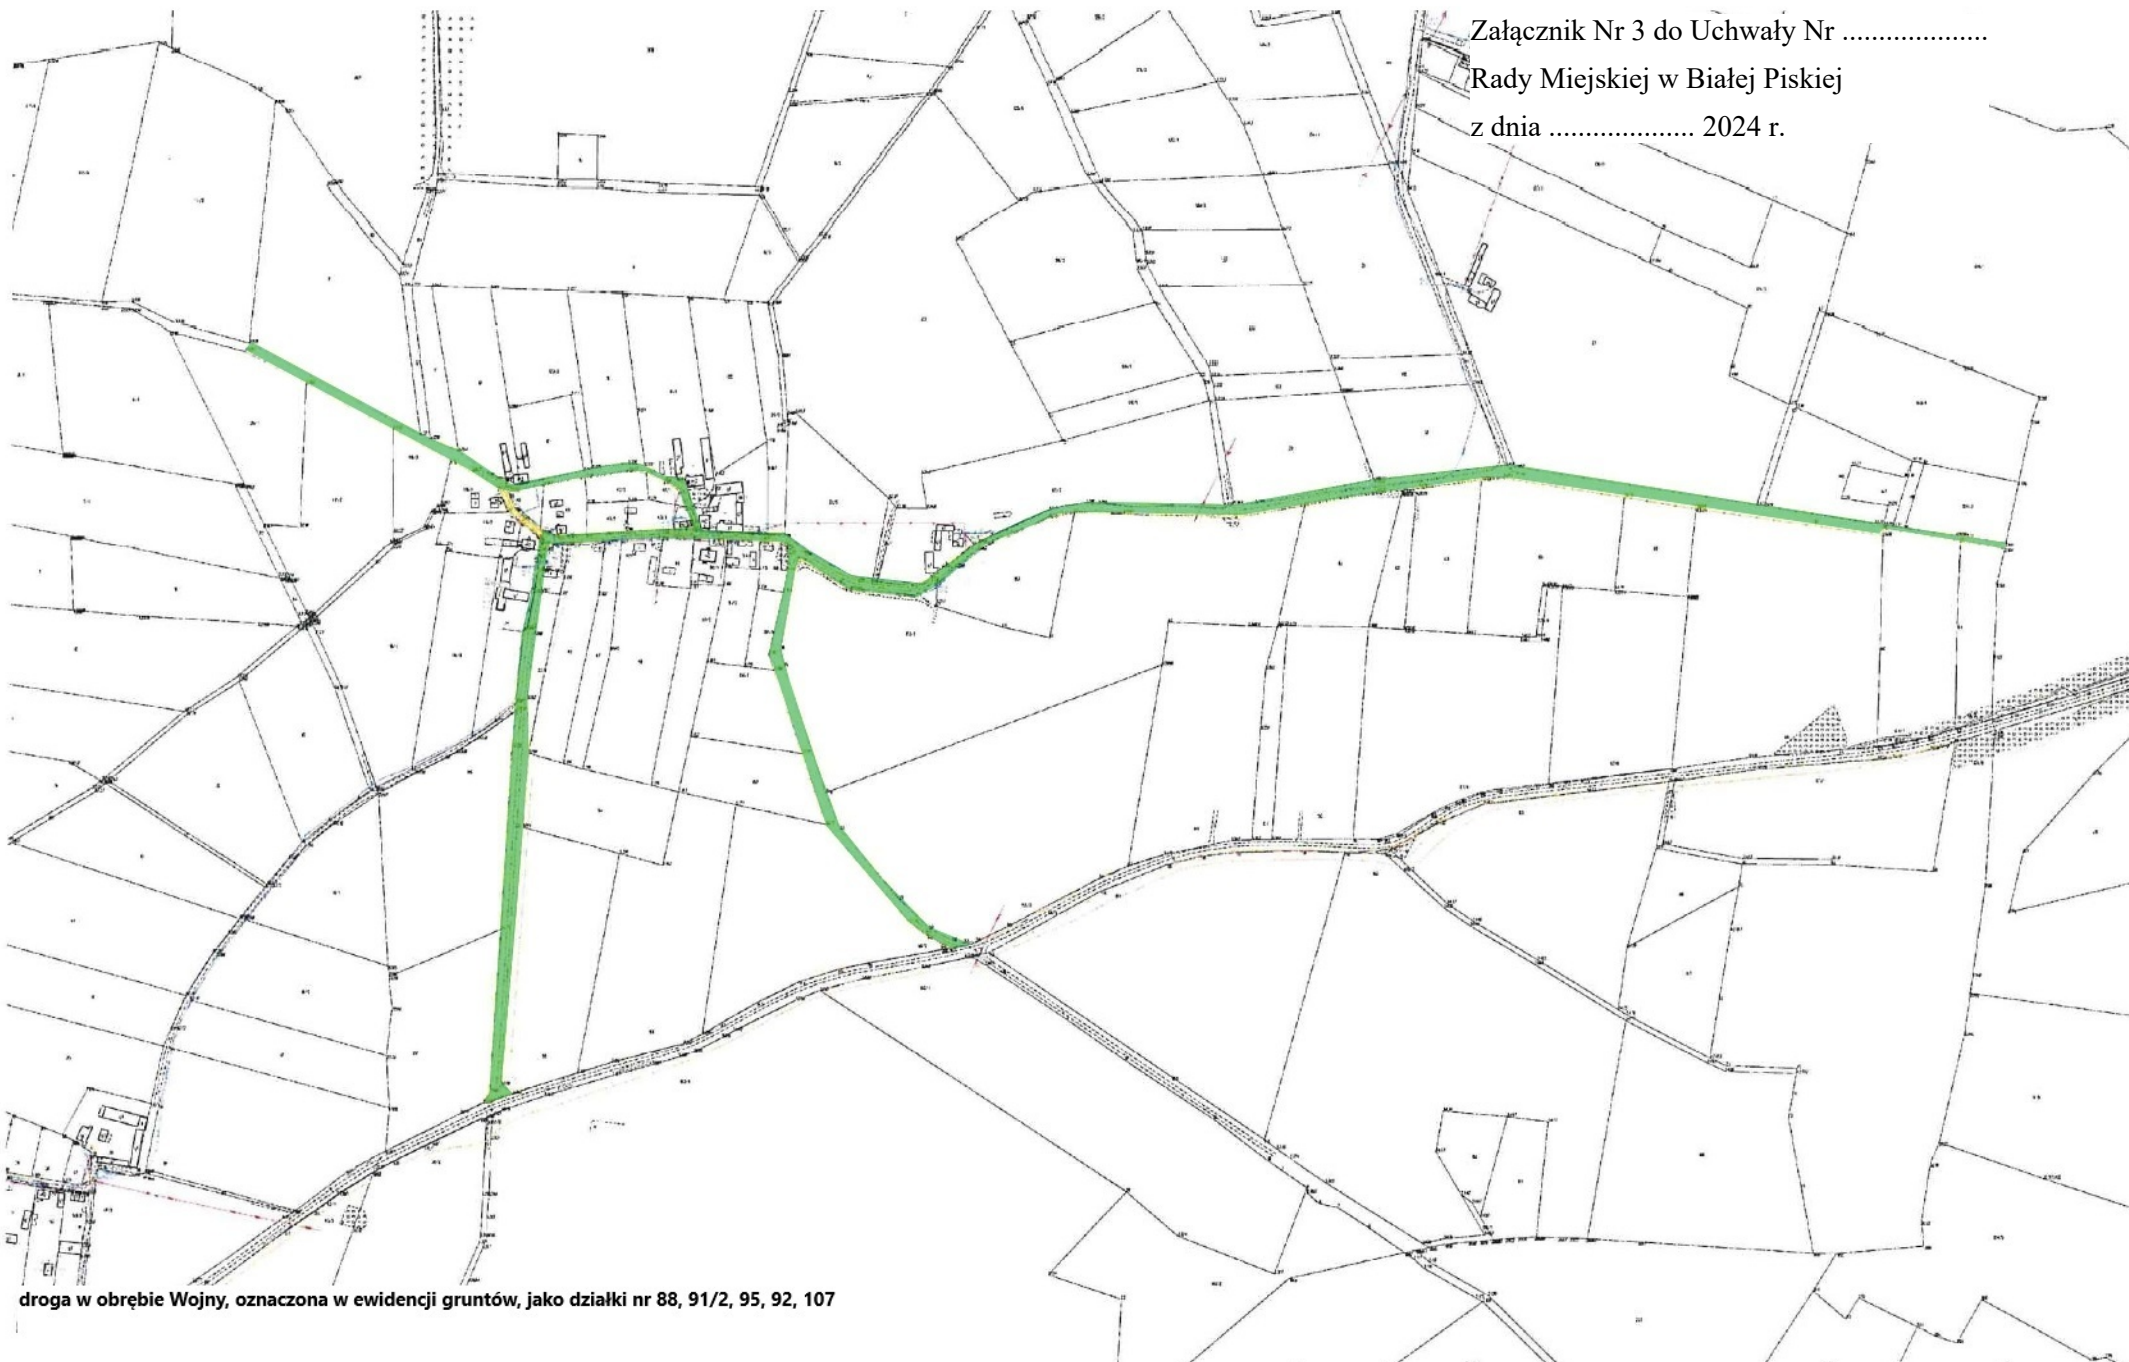


droga w obrębie Wojny, oznaczona w ewidencji gruntów, jako działki nr 88, 91/2, 95, 92, 107

Załącznik Nr 4 do Uchwały Nr

Rady Miejskiej w Białej Piskiej

z dnia 2024 r.

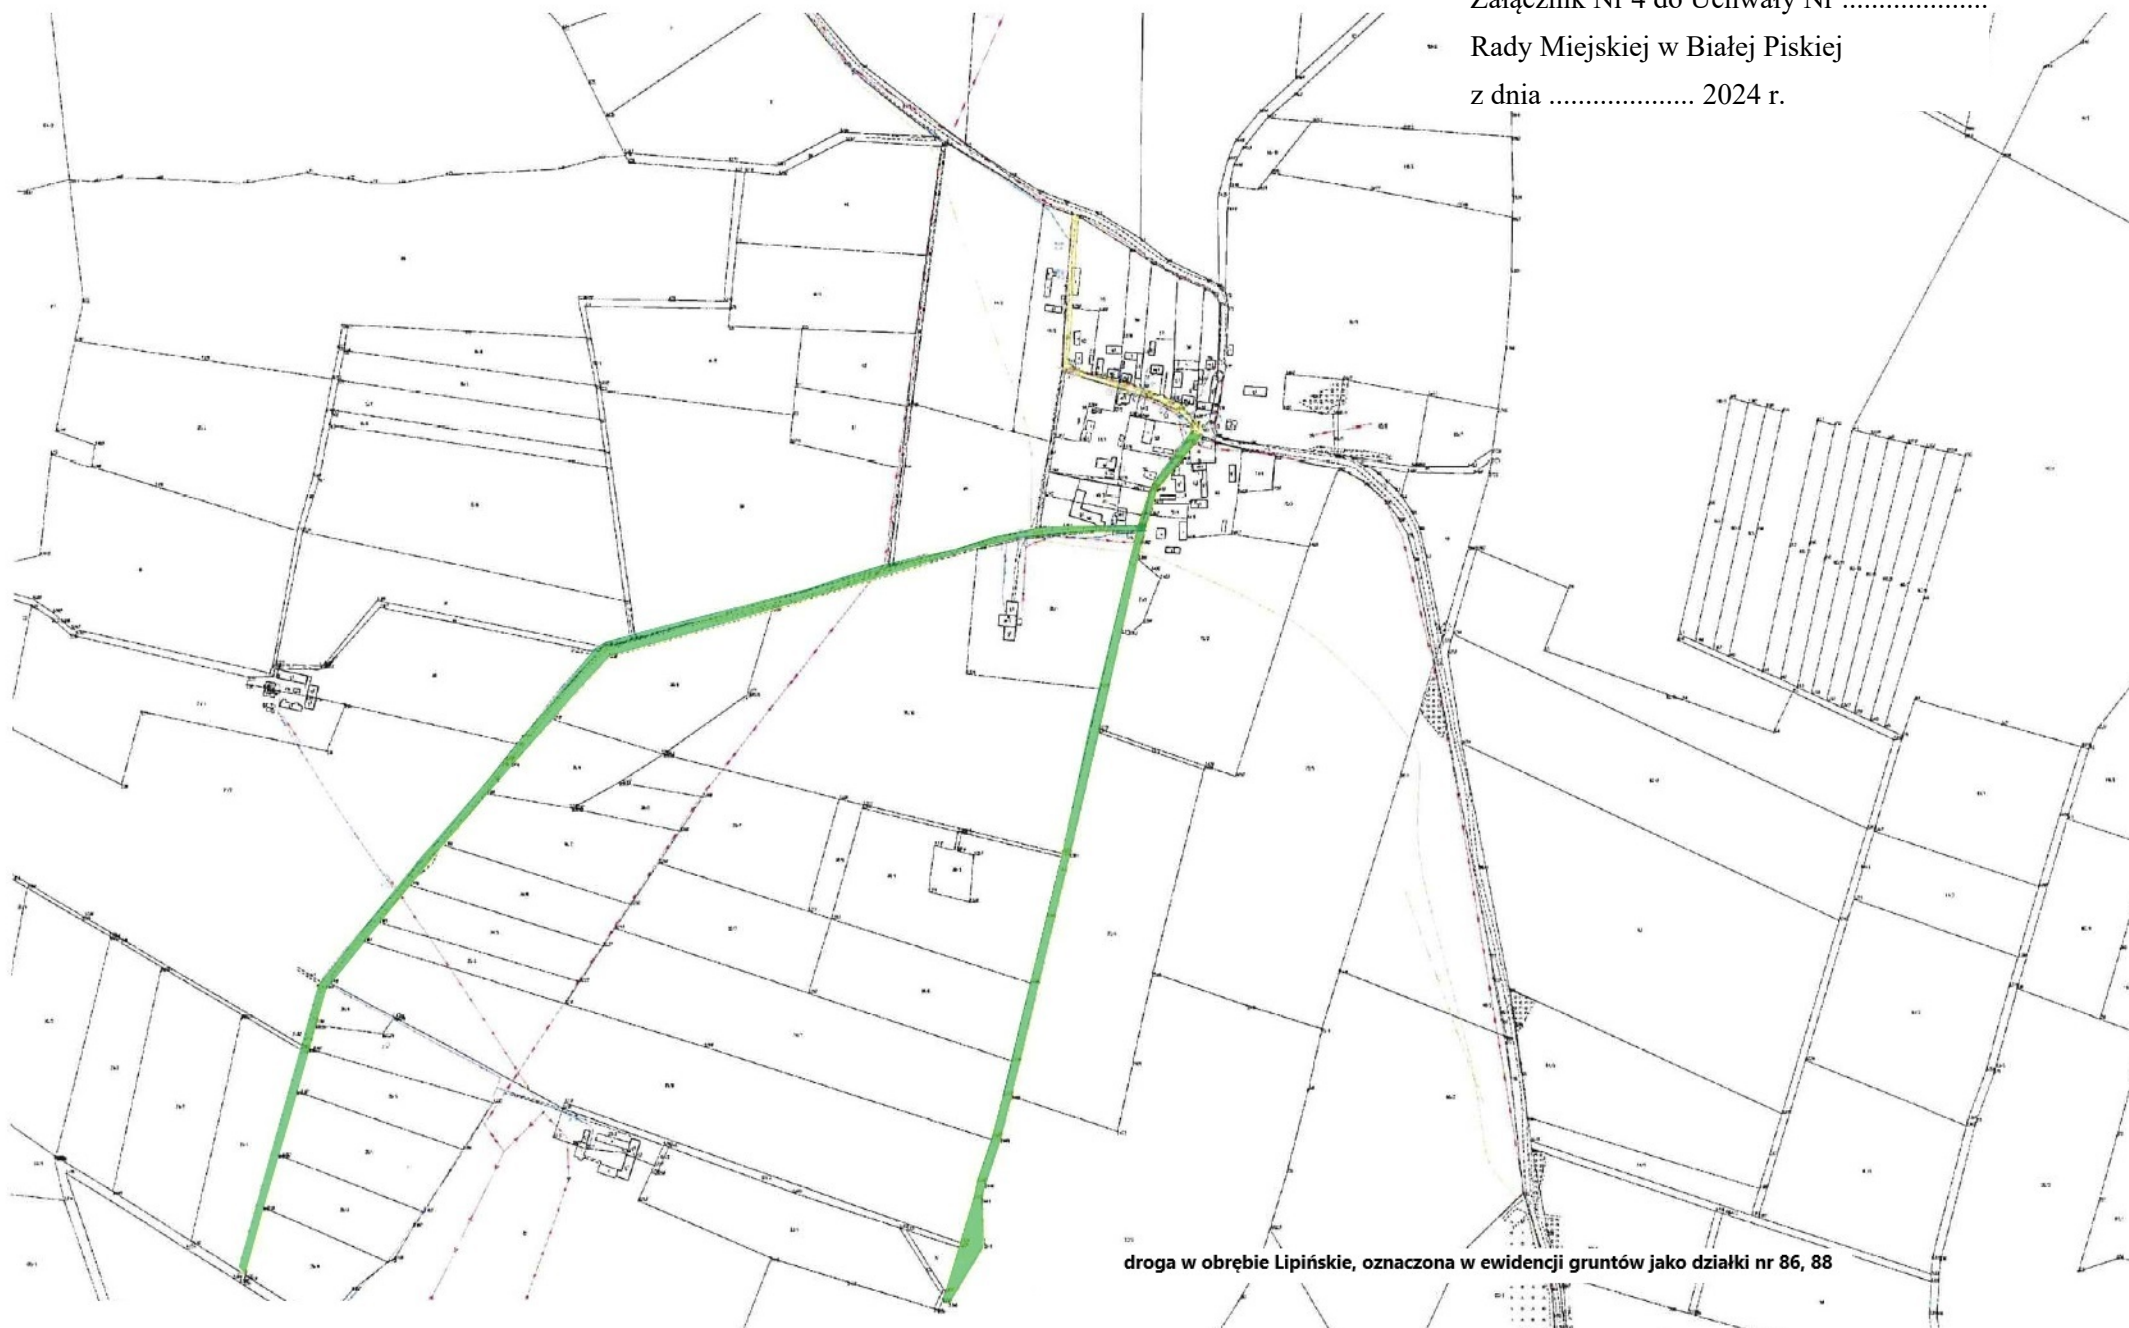


droga w obrębie Lipińskie, oznaczona w ewidencji gruntów jako działki nr 86, 88

Załącznik Nr 5 do Uchwały Nr
Rady Miejskiej w Białej Piskiej
z dnia 2024 r.




droga w obrębie Konopki, oznaczona w ewidencji gruntów jako działki nr 227, 213

Załącznik Nr 6 do Uchwały Nr
Rady Miejskiej w Białej Piskiej
z dnia 2024 r.

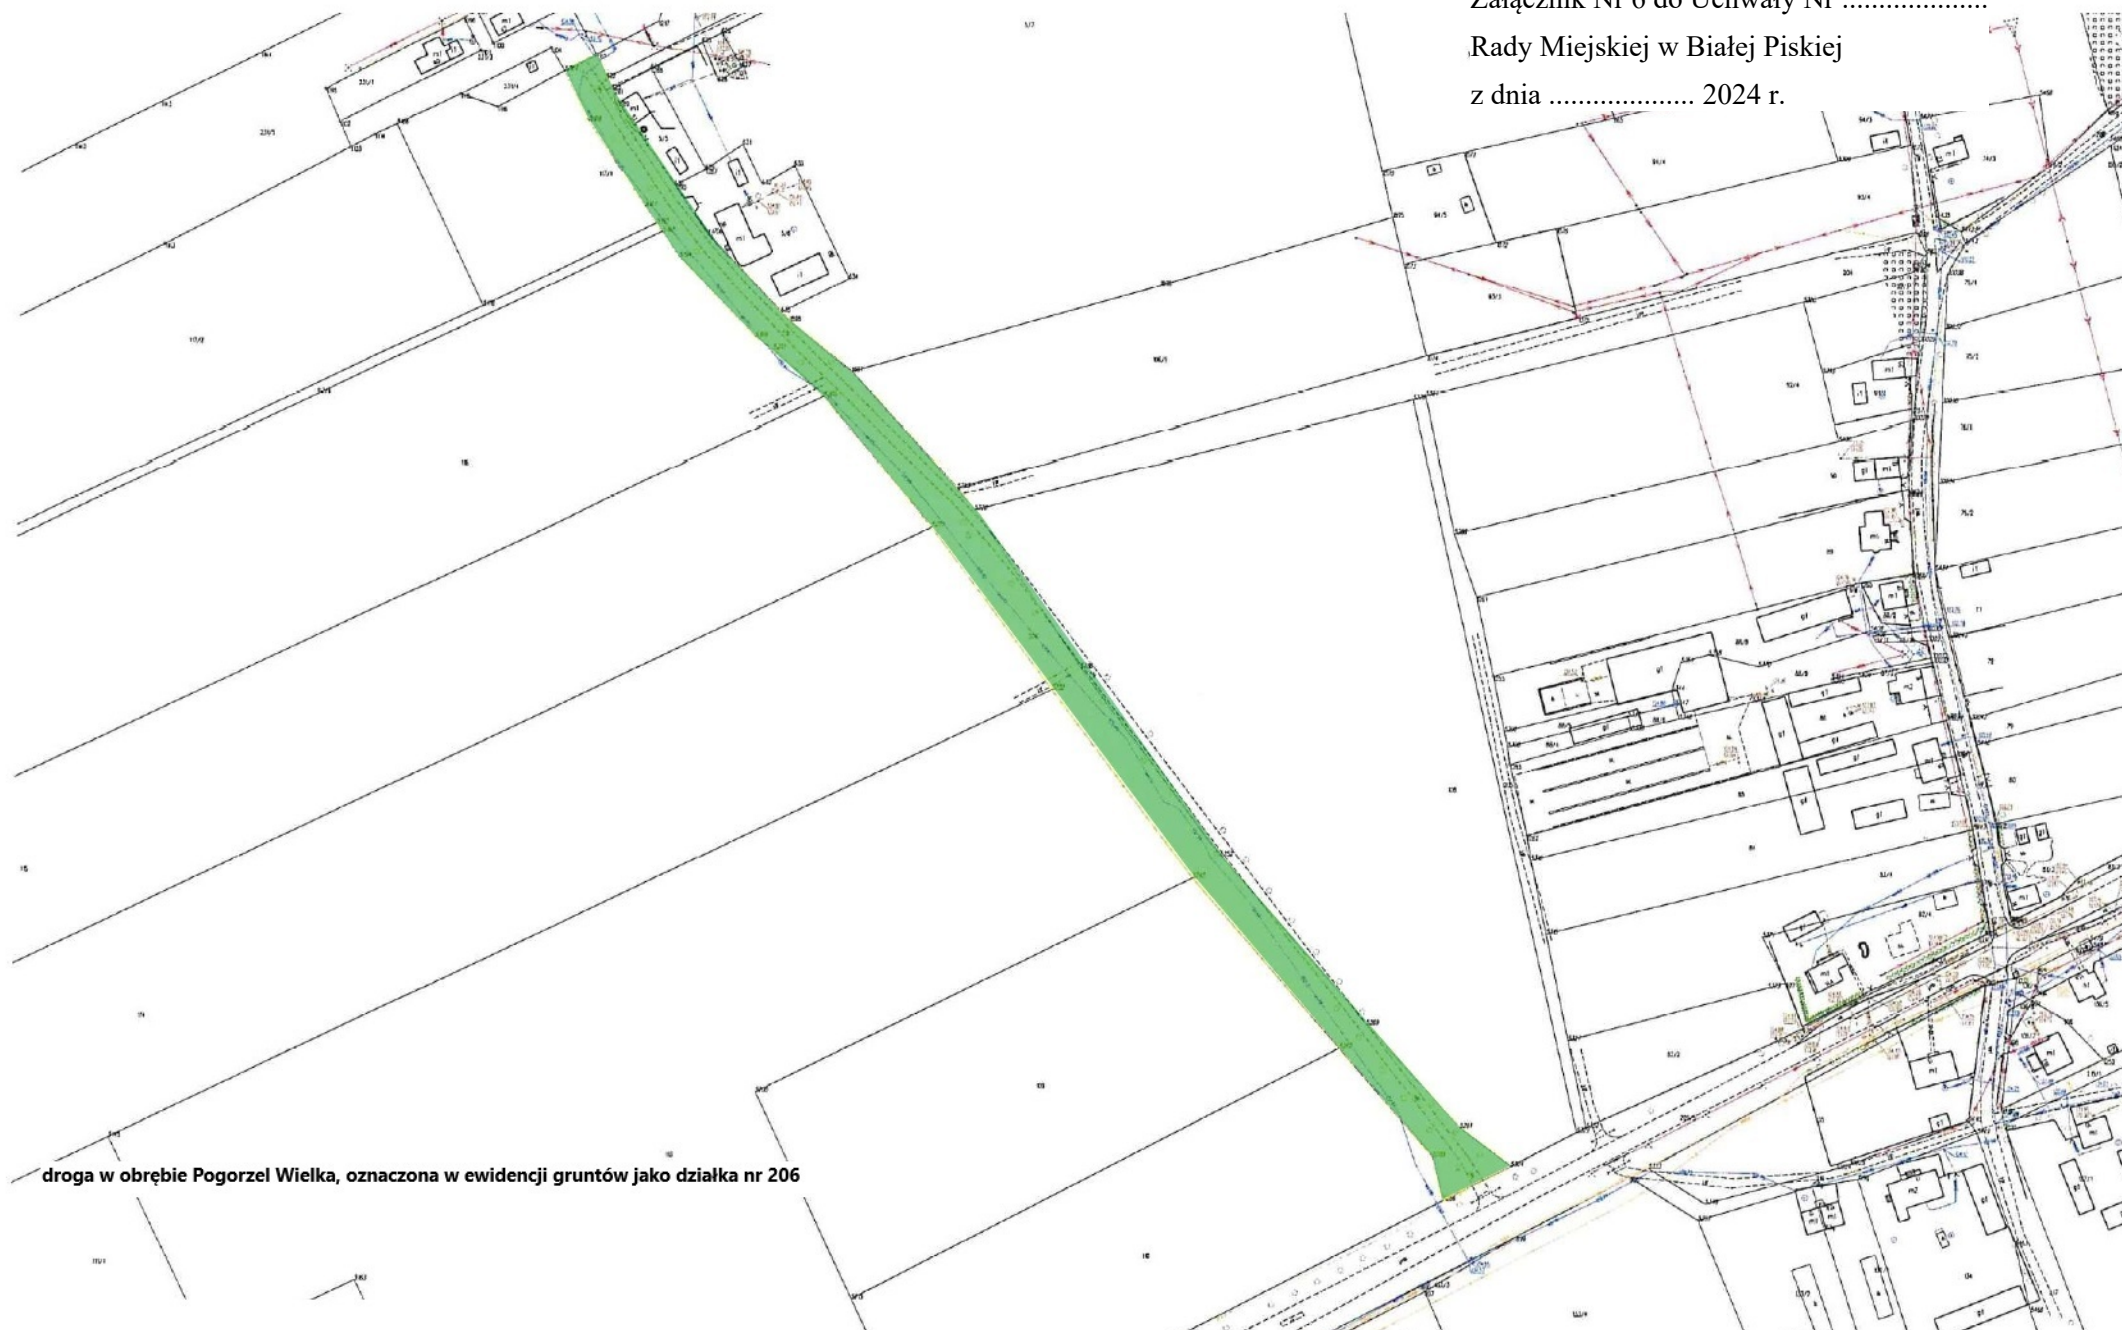

droga w obrębie Pogorzał Wielka, oznaczona w ewidencji gruntów jako działka nr 206

Załącznik Nr 7 do Uchwały Nr
Rady Miejskiej w Białej Piskiej
z dnia 2024 r.

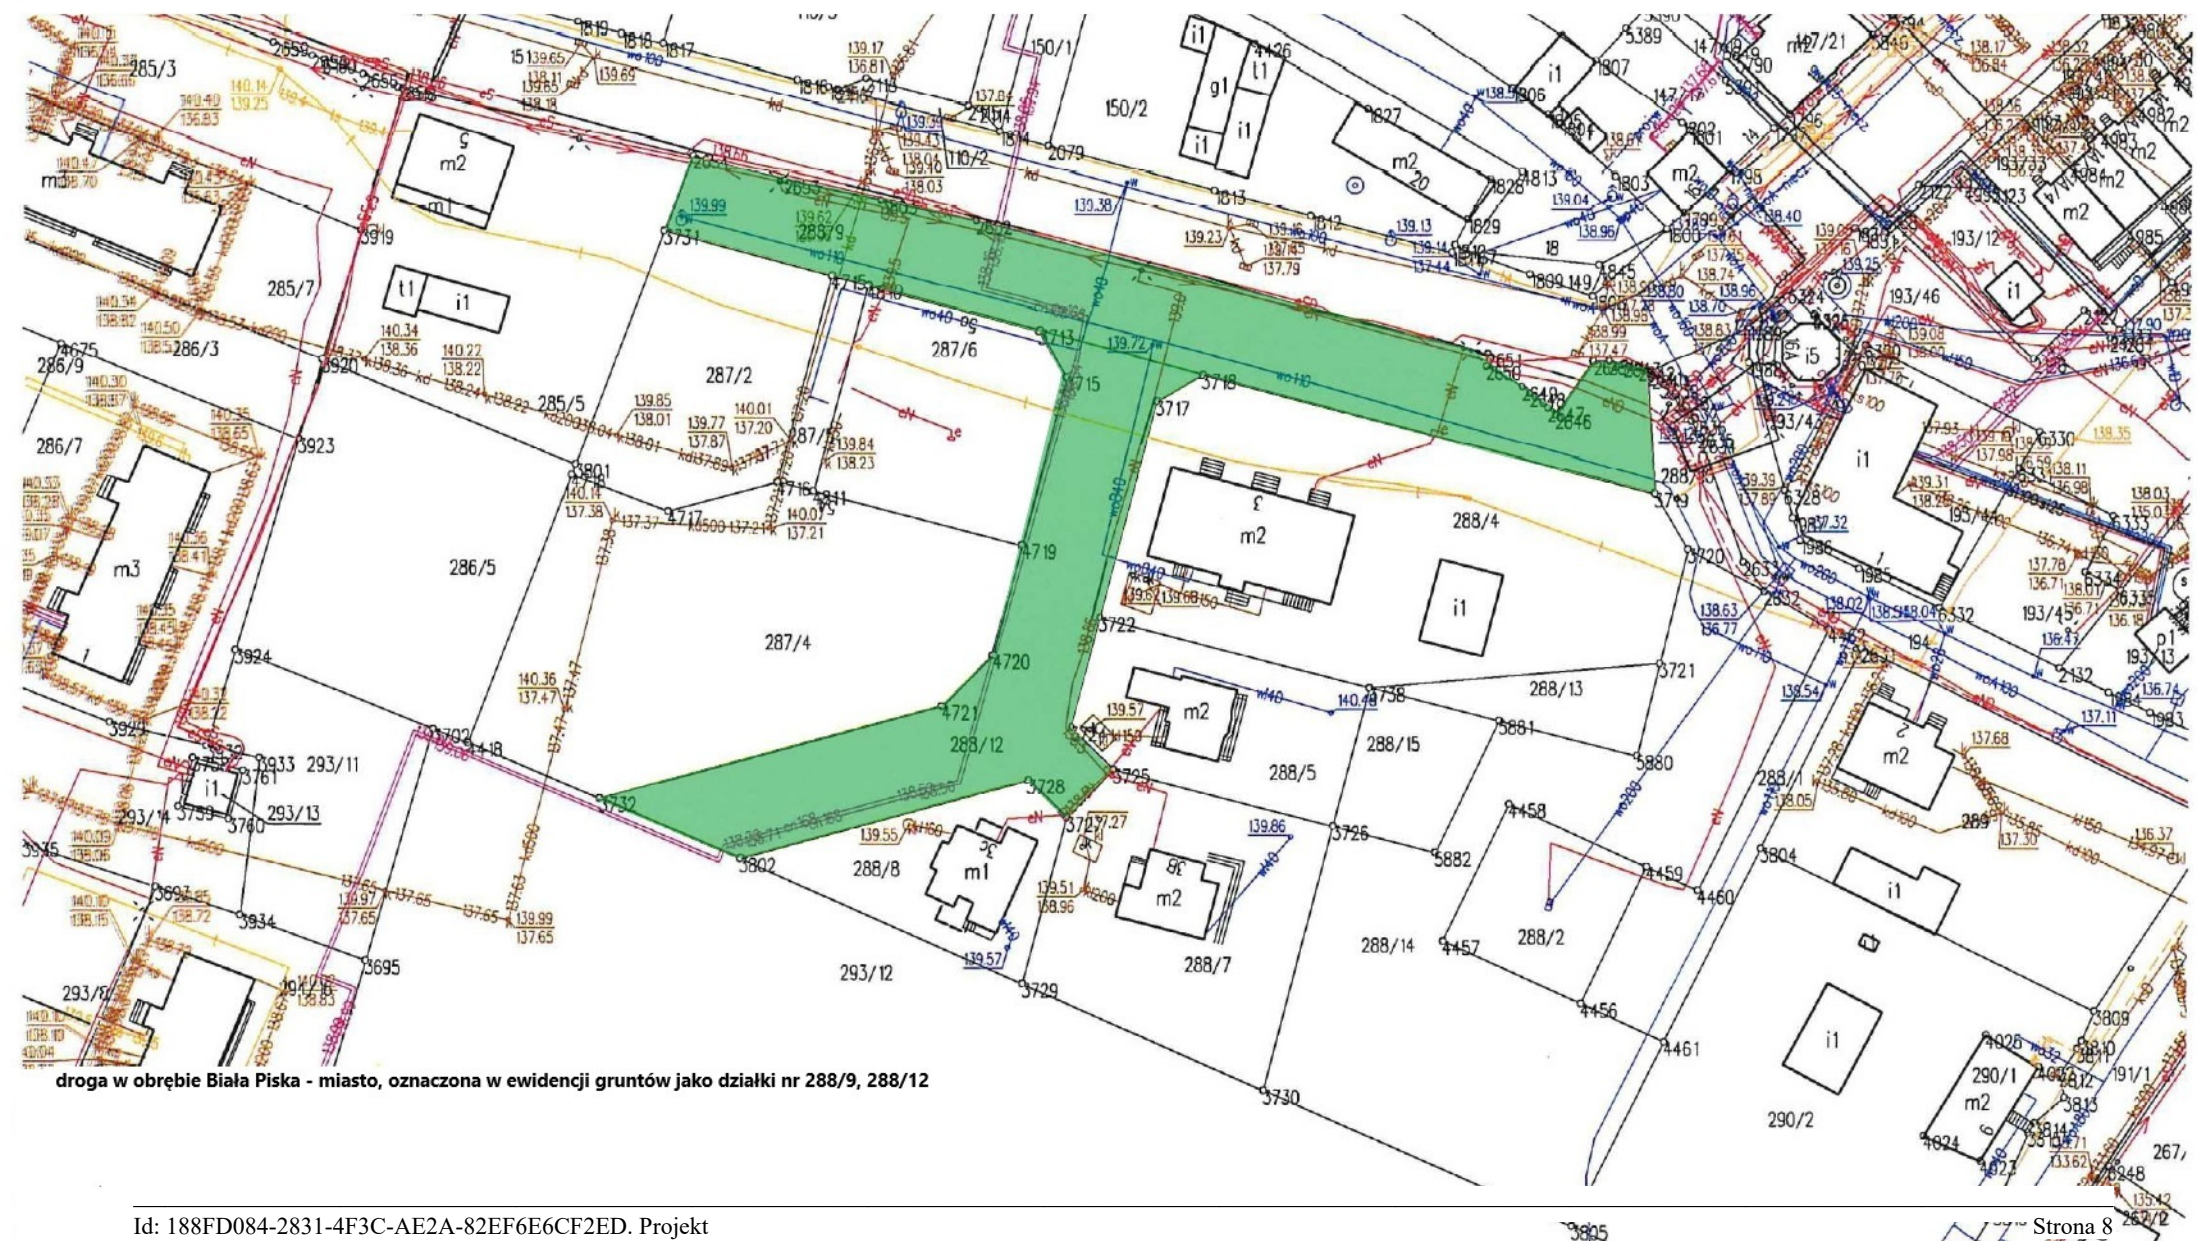

Uzasadnienie

Na podstawie art. 7 ust. 1 ustawy z dnia 21 marca 1985 r. o drogach publicznych (t.j. Dz. U z 2024 r. poz. 320 ze zm.), do dróg gminnych zalicza się drogi o znaczeniu lokalnym nie zaliczone do innych kategorii, stanowiące uzupełniającą sieć dróg służących miejscowym potrzebom, z wyłączeniem dróg wewnętrznych.

Za drogę w rozumieniu przepisów ustawy o drogach publicznych ustawodawca uznał wydzielony pas terenu, przeznaczony do ruchu lub postoju pojazdu oraz do ruchu pieszych, wraz z leżącymi w jego ciągu obiektami inżynierskimi, placami, zatokami postojowymi oraz znajdującymi się w wydzielonym pasie terenu chodnikami, ścieżkami rowerowymi, drogami zbiorczymi, drzewami i krzewami oraz urządzeniami technicznymi związanymi z prowadzeniem i zabezpieczeniem ruchu.

Gmina złożyła oświadczenia do wniosków o dofinansowanie projektów dotyczących przebudowy drogi gminnej w m. Wojny i przebudowy drogi gminnej ul. Krótkiej w Drygałach, w ramach Rządowego Programu Rozwoju Dróg. Przedmiotowe oświadczenia zobowiązują beneficjenta do podjęcia uchwały o zaliczeniu dróg do kategorii dróg publicznych, a następnie przekazania jej Wojewodzie.

W dniu 17 września 2024 r. Gmina Biała Piska otrzymała darowiznę od Centrum Wynajmu Nieruchomości 2 Spółka Akcyjna z siedzibą w Krotoszynie, tj. nieruchomość stanowiącą drogę wewnętrzną oznaczoną nr geod. 5/41 obręb Kaliszki, z przeznaczeniem na drogę publiczną, w związku z budową skrzyżowania tej drogi z drogą krajową nr 58.

W przypadku pozostałych dróg podjęcie uchwały o ich zaliczeniu do kategorii dróg publicznych umożliwi składanie wniosków o dofinansowanie w kolejnych naborach, bez obowiązku składania ww. oświadczeń.

Atrybutami drogi publicznej są zatem następujące elementy, które muszą zaistnieć łącznie:

- wydzielona część powierzchni ziemskiej spełniająca funkcję drogi,
- zaliczenie do jednej z kategorii dróg publicznych,
- powszechny dostęp, ograniczony tylko przepisami prawa.

Zaliczenie do kategorii dróg gminnych i ustalenie ich przebiegu następuje w drodze uchwały rady gminy, po zasięgnięciu opinii właściwego zarządu powiatu.

Zarząd Powiatu w Piszcu wyraził pozytywną opinię Uchwałą Nr 62/19/2024 z dnia 24 października 2024 r., w sprawie zaopiniowania propozycji zaliczenia dróg położonych na terenie Gminy Biała Piska do kategorii dróg gminnych oraz ustalenia ich przebiegu. Wobec powyższego zasadne było przygotowanie niniejszej uchwały.