



|     |         |     |         |
|-----|---------|-----|---------|
| 650 |         |     |         |
| 75  | 500     |     | 75      |
| 75  | zmienna | 300 | zmienna |
| 75  | 500     |     | 75      |

Nawierzchnia  
pobocza

Nawierzchnia jezdni

Nawierzchnia  
pobocza

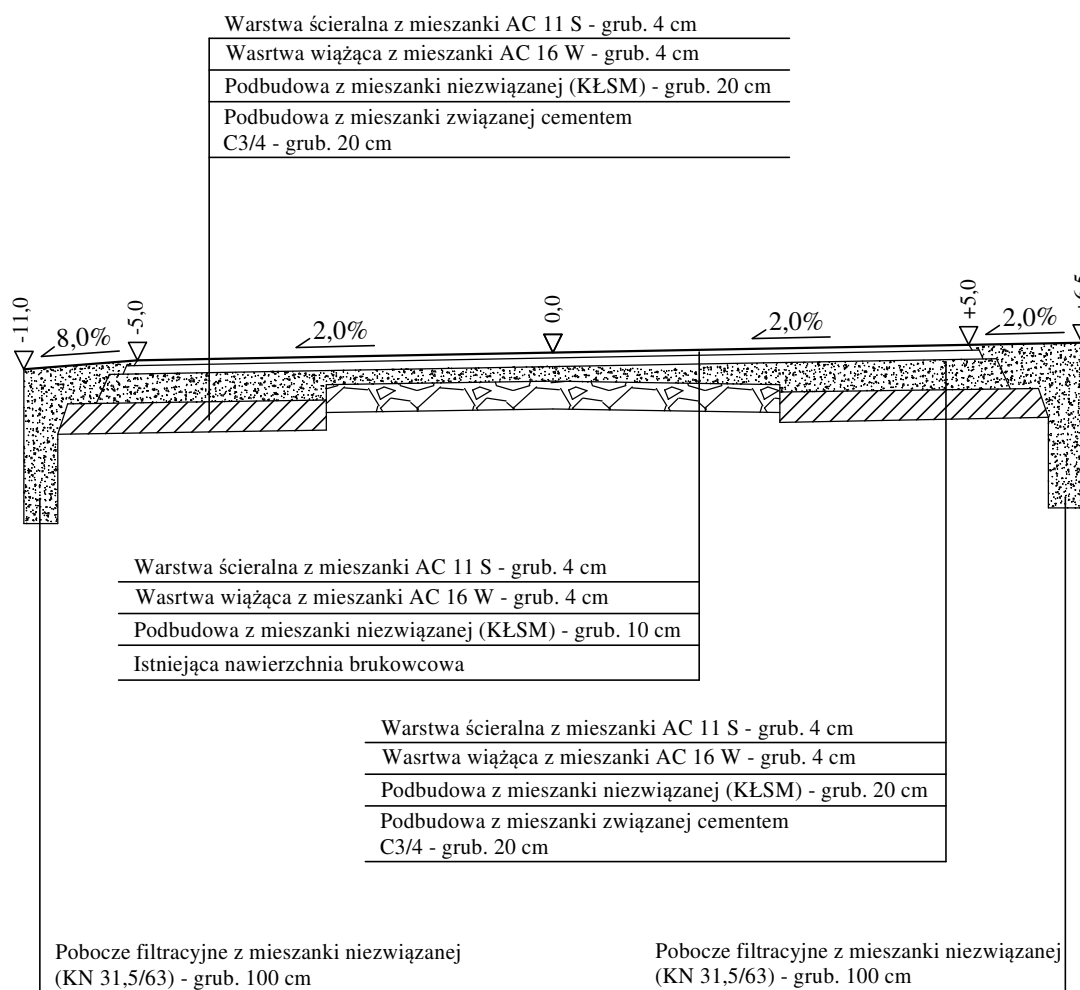

|   |  |  |                               |
|---|--|--|-------------------------------|
|  | BIURO PROJEKTOWE I NADZORU "FILAR" Paweł Wysocki<br>12-200 Pisz, ul. K. I. Gałczyńskiego 7/15, tel. 505 11 77 26 |  |                               |
|   | INWESTOR:<br>Gmina Biała Piska<br>Pl. A. Mickiewicza 25<br>12 - 230 Biała Piska                                  | OBIEKT:<br>Droga gminna Kumielsk - Guzki | STADIUM:<br>Projekt budowlany |
| Nazwa rysunku:  | Przekrój normalny na łuku<br>od km 0+712,00 do km 1+312,75   |  | NR RYSUNKU:<br>10             |
| Projektant:   | mgr inż. Paweł Wysocki<br>upr. bud. WAM/0024/PWOD/18 spec. drogowa   |  |                               |
| Branża:   | Drogowa  | Skala: 1: 50                             | Data: wrzesień 2021 r.        |