


Nawierzchnia  
pobocza

Nawierzchnia jezdni

Nawierzchnia  
pobocza

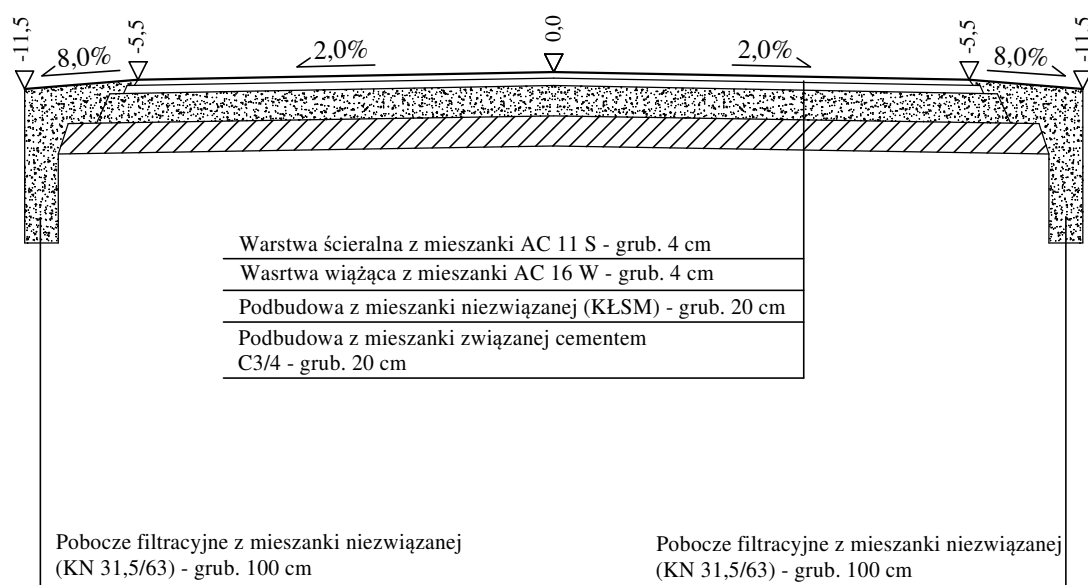

	BIURO PROJEKTOWE I NADZORU "FILAR" Paweł Wysocki 12-200 Pisz, ul. K. I. Gałczyńskiego 7/15, tel. 505 11 77 26		
INWESTOR: Gmina Biała Piska Pl. A. Mickiewicza 25 12 - 230 Biała Piska	OBIEKT: Droga gminna Kumielsk - Guzki	STADIUM: Projekt budowlany	
Nazwa rysunku:	Przekrój normalny daszkowy		NR RYSUNKU: 7
Projektant:	mgr inż. Paweł Wysocki upr. bud. WAM/0024/PWOD/18 spec. drogowa		
Branża:	Drogowa	Skala: 1: 50	Data: wrzesień 2021 r.