



Pobocze

Nawierzchnia jezdni

Nawierzchnia chodnika

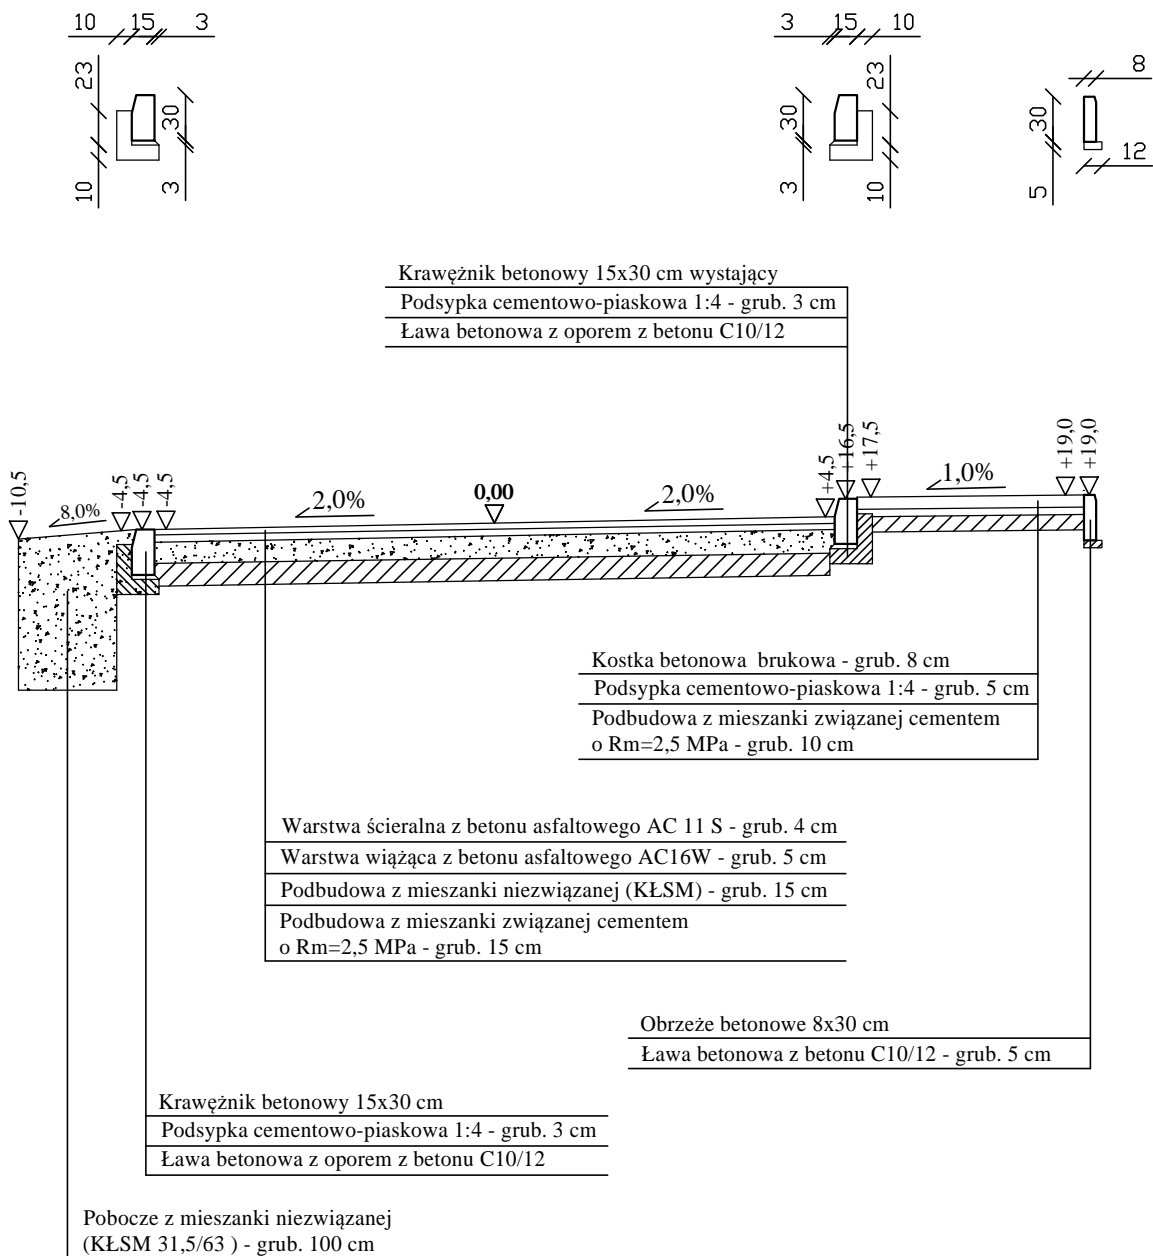

	BIURO PROJEKTOWE I NADZORU "FILAR" Paweł Wysocki 12-200 Pisz, ul. K. I. Gałczyńskiego 7/15, tel. 505 11 77 26		
INWESTOR: Gmina Biała Piska Pl. A. Mickiewicza 25 12-230 Biała Piska	OBIEKT: Droga gminna w m. Drygały na działce o nr geod. 194	STADIUM: Projekt budowlany	
Nazwa rysunku:	Przekrój normalny od km 0+010,00 do km 0+030,00 od km 0+066,00 do km 0+086,00		NR RYSUNKU: 5
Projektant:	mgr inż. Paweł Wysocki upr. bud. WAM/0024/PWOD/18 w spec. drogowej		
Branża:	Drogowa	Skala: 1:50	Data: listopad 2018 r.