
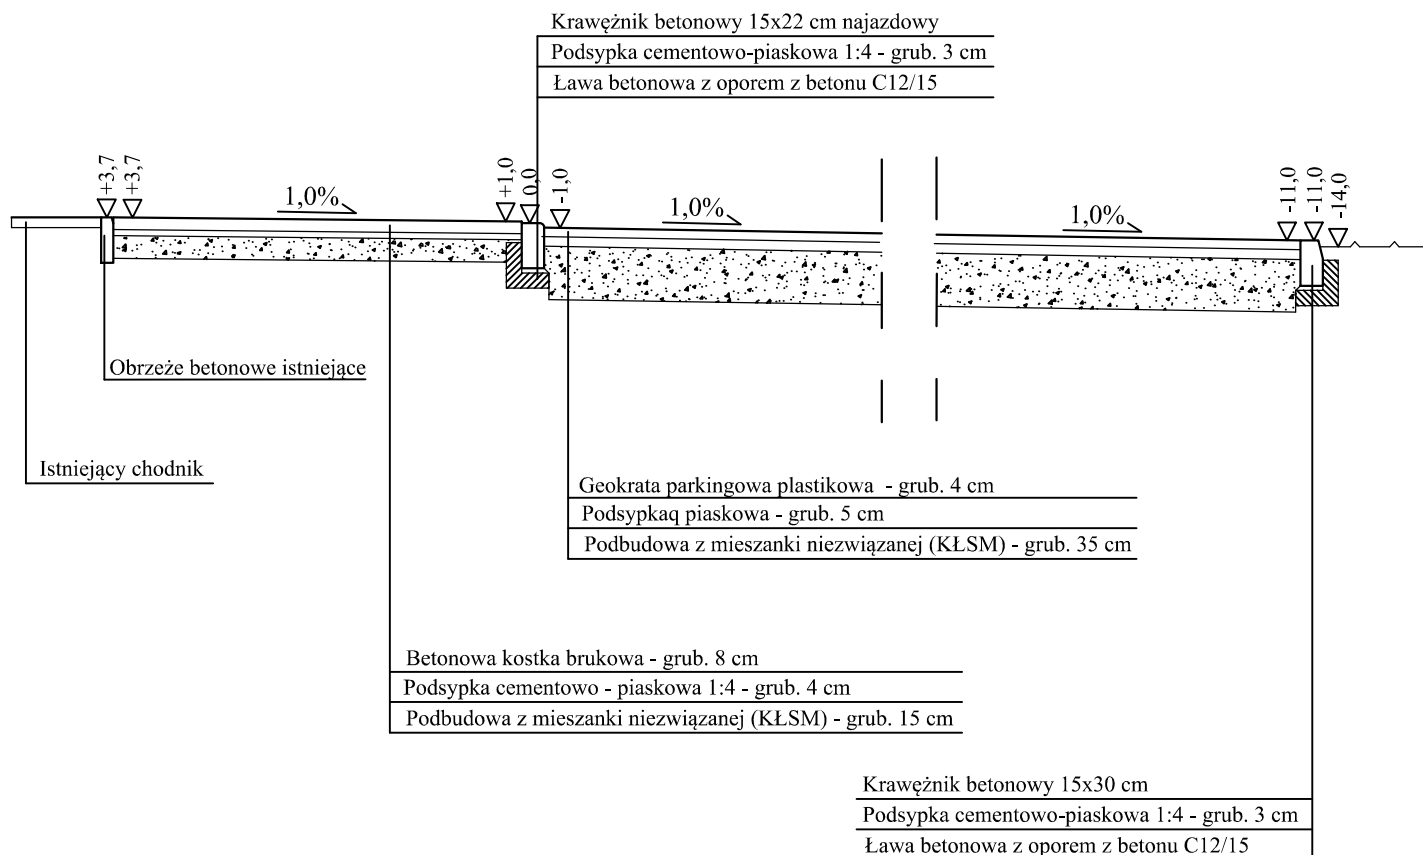
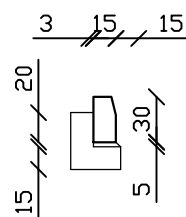



Nawierzchnia chodnika

Nawierzchnia parkingu

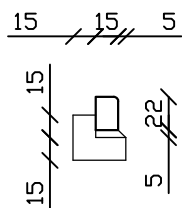

		BIURO PROJEKTOWE I NADZORU "FILAR" Paweł Wysocki 12-200 Pisz, ul. K. I. Gałczyńskiego 7/15, tel. 505 11 77 26	
INWESTOR: Gmina Biała Piska Pl. A. Mickiewicza 25 12 - 230 Biała Piska		OBIEKT: Parking przy ul. Moniuszki wm. Biała Piska	STADIUM: Projekt budowlany
Nazwa rysunku:		Przekrój normalny dojścia do chodnika i parkingu	Nr rys.: 5
Projektant:		mgr inż. Paweł Wysocki upr. bud. WAM/0024/PWOD/18	
Branża:		Drogowa	Skala 1:50 Data: sierpień 2025 r.