MAPA DO CELÓW PROJEKTOWYCH

Identyfikator zgłoszenia pracy geodezyjnej: Nr roboty:	G.6642.1.2205.2025 18212/62/2025	
Skala mapy 1:500	Data opracowania mapy	**2025-12-06**
Województwo:	warmińsko – mazurskie	
Powiat:	piski	
Jednostka ewidencyjna:	BIAŁA PISKA – miasto	
Obręb ewidencyjny:	Biała Piska	
Działka ewidencyjna:	1/2	
Nazwa układu współrzędnych:	prostokątnych płaskich	2000/7
	wysokości	PL-EVRF2007-NH
Oznaczenie granic obszaru, który był przedmiotem aktualizacji	— — — —	
Oznaczenie i informacje o służebnościach gruntowych mających wpływ na zagospodarowanie gruntów, zlokalizowanych w granicach projektowanej inwestycji	***Nie badano***	

Nie wyklucza się istnienia w terenie innych nie wskazanych na niniejszej mapie urządzeń podziemnych, które nie były zgłoszone do inwentaryzacji powykonawczej lub brak było informacji branżowych.

Świadomy odpowiedzialności karnej za złożenie fałszywego oświadczenia, niniejszym oświadczam, iż praca geodezyjna zgłoszona u Starosty Piskiego pod nr G.6642.1.2205.2025, wykonywana przez Usługi Geodezyjne Grzegorz Kuliś (kierownik prac Geodeta Uprawniony mgr inż. Grzegorz Kuliś, nr uprawnień 18212), dotycząca mapy do celów projektowych otrzymała pozytywny wynik weryfikacji w dniu *2025-12-15*

Zgodnie z § 12b, pkt 5a ustawy z dnia 17.05.1989 r prawo geodezyjne i kartograficzne (Dz. U. z 2024 r. poz. 1151), oświadczenie to jest równoważne z klauzulą urzędową, o której mowa w art. 40 ust. 3g pkt 3 cytowanej ustawy.

USŁUGI GEODEZYJNE
GRZEGORZ KULIŚ
12-220 Ruciane-Nida, ul. Zielona 13
NIP 849-100-07-97, REGON 510980535
tel. 505 132 325

Nazwa/imię i nazwisko wykonawcy oraz podpis osoby reprezentującej wykonawcę

GEODETA UPRAWNIONY
inż. Grzegorz Kuliś
Świadectwo Nr 18212
12-220 RUCIANE-NIDA, ul. Zielona 13
tel. 505 132 325

Imię i nazwisko, nr uprawnień i podpis geodety uprawnionego, który opracował mapę

Oświadczam, że nie modyfikowałem mapy do celów projektowych oraz że niniejsza mapa jest zgodna z oryginalną mapą do celów projektowych.

mgr inż. Adrian Gajda
upr. nr WAM/0081/OZOA/07
oraz WAM/0145/POOK/08

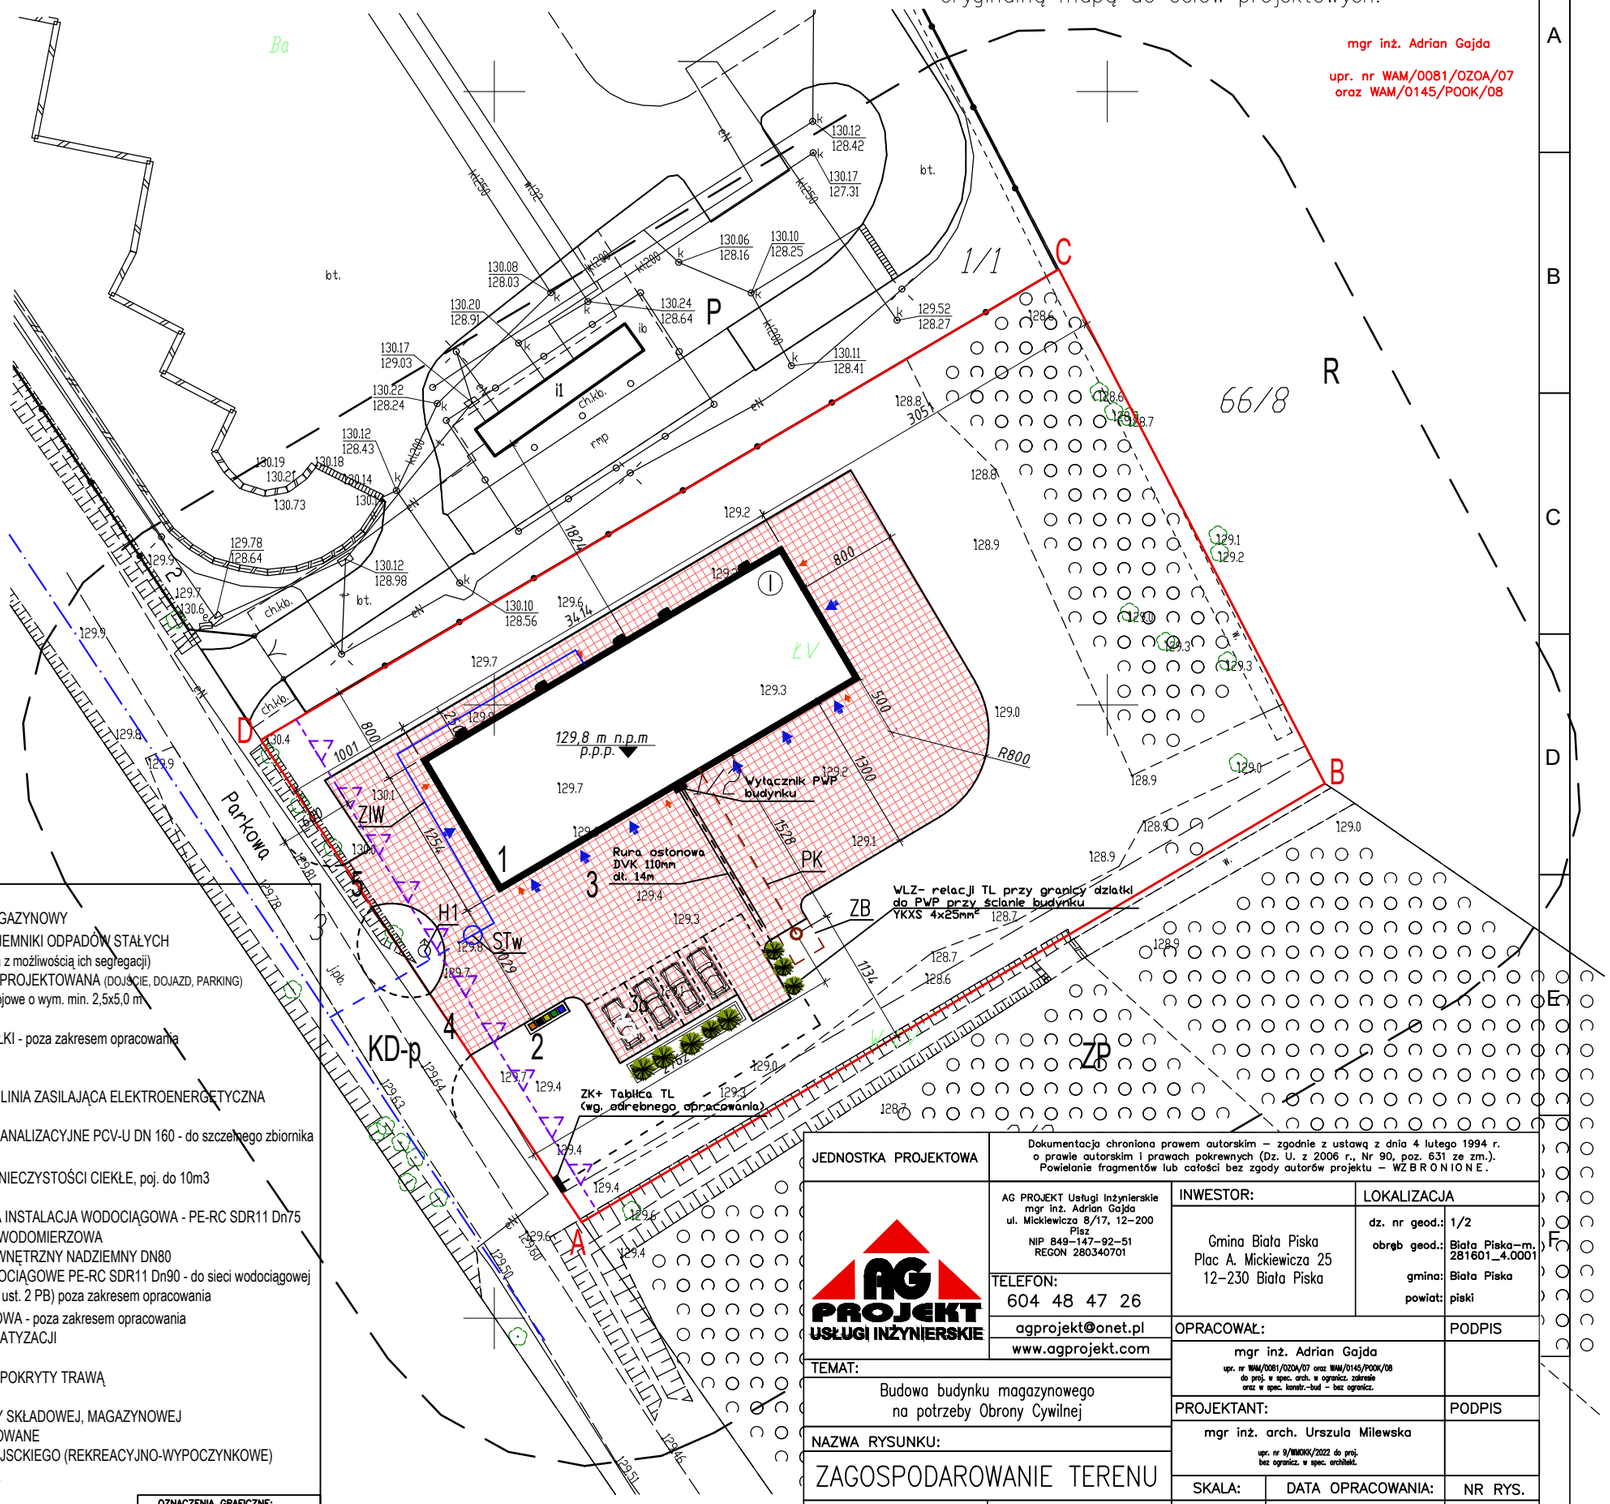

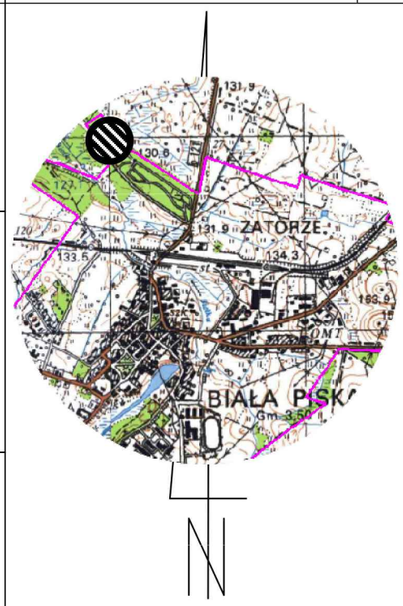

Szkic orientacyjny 1:50000

LEGENDA:

1. PROJEKTOWANY BUDYNEK MAGAZYNOWY
2. UTWARDZONE MIEJSCE NA POJEMNIKI ODPADÓW STAŁYCH (służące do czasowego gromadzenia z możliwością ich segregacji)
3. NAWIERZCHNIA UTWARDZONA PROJEKTOWANA (DOJŚCIE, DOJAZD, PARKING)
   3a Projektowane miejsca postojowe o wym. min. 2,5x5,0 m
4. ISTNIEJĄCY ZJAZD Z DZIAŁKI
5. PROJEKTOWANY ZJAZD Z DZIAŁKI - poza zakresem opracowania

WLZ PROJETOWANA WEWNĘTRZNA LINIA ZASILAJĄCA ELEKTROENERGETYCZNA

PK PROJEKTOWANE PRZYŁĄCZE KANALIZACYJNE PCV-U DN 160 - do szczelnego zbiornika

ZB PROJEKTOWANY ZBIORNIK NA NIECZYSTOŚCI CIEKŁE, poj. do 10m3

ZIW PROJEKTOWANA ZEWNĘTRZNA INSTALACJA WODOCIĄGOWA - PE-RC SDR11 Dn75
STw PROJEKTOWANA STUDZIENKA WODOMIERZOWA
H1 PROJEKTOWANY HYDRANT ZEWNĘTRZNY NADZIEMNY DN80
PW PLANOWANE PRZYŁĄCZE WODOCIĄGOWE PE-RC SDR11 Dn90 - do sieci wodociągowej (wg odrębngo zgłoszenia art. 29a ust. 2 PB) poza zakresem opracowania
SW PLANOWANA SIEĆ WODOCIĄGOWA - poza zakresem opracowania
JEDNOSTKI ZEWNĘTRZNE KLIMATYZACJI

tbc TEREN BIOLOGICZNIE CZYNNY POKRYTY TRAWĄ

P SĄSIEDNIE TERENY ZABUDOWY SKŁADOWEJ, MAGAZYNOWEJ
R SĄSIEDNIE TERENY NIEZABUDOWANE
ZP SĄSIEDNIE TERENY PARKU MIEJSCKIEGO (REKREACYJNO-WYPOCZYNKOWE)
KDw DROGA GMINNA WEWNĘTRZNA

A-D ZAKRES OPRACOWANIA/GRANICA DZIAŁKI
OBSZAR INWESTYCYJNY

OZNACZENIA GRAFICZNE:
projektowane wejscie do budynku
projektowana brama wjazdowa

Dokumentacja chroniona prawem autorskim – zgodnie z ustawą z dnia 4 lutego 1994 r. o prawie autorskim i prawach pokrewnych (Dz. U. z 2006 r., Nr 90, poz. 631 ze zm.). Powielanie fragmentów lub całości bez zgody autorów projektu – WZBRONIONE.

AG PROJEKT
USŁUGI INŻYNIERSKIE
AG PROJEKT Usługi Inżynierskie
mgr inż. Adrian Gajda
ul. Mickiewicza 8/17, 12-200 Pisz
NIP 849-147-92-51
REGON 280340701
TELEFON: 604 48 47 26
agprojekt@onet.pl
www.agprojekt.com

INWESTOR:	Gmina Biała Piska Plac A. Mickiewicza 25 12-230 Biała Piska
LOKALIZACJA	dz. nr geod.: 1/2 obręb geod.: Biała Piska–m. 281601_4.0001 gmina: Biała Piska powiat: piski
OPRACOWAŁ:	mgr inż. Adrian Gajda upr. nr WAM/0081/OZOA/07 oraz WAM/0145/POOK/08 do proj. w spec. arch. w ogranicz. zakresie oraz w spec. konstr.-bud – bez ogranicz.
PODPIS	
PROJEKTANT:	mgr inż. arch. Urszula Milewska upr. nr 9/WMKK/2022 do proj. bez ogranicz. w spec. architekt.
PODPIS	
TEMAT:	Budowa budynku magazynowego na potrzeby Obrony Cywilnej
NAZWA RYSUNKU:	ZAGOSPODAROWANIE TERENU
BRANŻA: architektoniczna	FAZA PROJEKTU: projekt budowlany
SKALA: 1:100	DATA OPRACOWANIA: 12.2025r.
NR RYS.	Z–1