ELEWACJA PŁD–WSCH

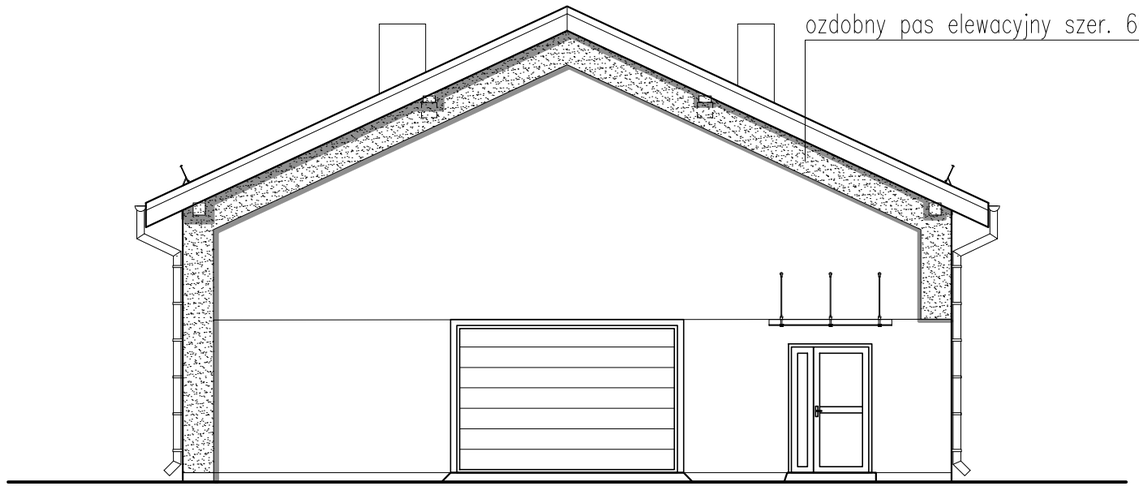

ELEWACJA PŁN–WSCH

JEDNOSTKA PROJEKTOWA	Dokumentacja chroniona prawem autorskim – zgodnie z ustawą z dnia 4 lutego 1994 r. o prawie autorskim i prawach pokrewnych (Dz. U. z 2006 r., Nr 90, poz. 631 ze zm.). Powielanie fragmentów lub całości bez zgody autorów projektu – WZBRONIONE.		
AG PROJEKT USŁUGI INŻYNIERSKIE	AG PROJEKT Usługi Inżynierskie mgr inż. Adrian Gajda ul. Mickiewicza 8/17, 12–200 Pisz NIP 849–147–92–51 REGON 280340701 TELEFON: 604 48 47 26 agprojekt@onet.pl www.agprojekt.com	INWESTOR: Gmina Biała Piska Plac A. Mickiewicza 25 12–230 Biała Piska	LOKALIZACJA dz. nr geod.: 1/2 obręb geod.: Biała Piska–m. 281601_4.0001 gmina: Biała Piska powiat: piski
		OPRACOWAŁ: mgr inż. Adrian Gajda upr. nr WAM/0081/0204/07 oraz WAM/0145/POOK/08 do proj. w spec. arch. w ogranicz. zakresie oraz w spec. konstr.–bud – bez ogranicz.	PODPIS
TEMAT: Budowa budynku magazynowego na potrzeby Obrony Cywilnej		PROJEKTANT: mgr inż. arch. Urszula Milewska upr. nr 9/WMKKK/2022 do proj. bez ogranicz. w spec. architekt.	PODPIS
NAZWA RYSUNKU: ELEWACJE CZ. I		SKALA: 1:100	DATA OPRACOWANIA: 12.2025r.
BRANŻA: architektoniczna	FAZA PROJEKTU: projekt techniczny		NR RYS. B–5

RYSUNKI OPRACOWANE W PROGRAMIE **AutoCAD Revit Structure Suite 2011** - LICENCJA - AG PROJEKT