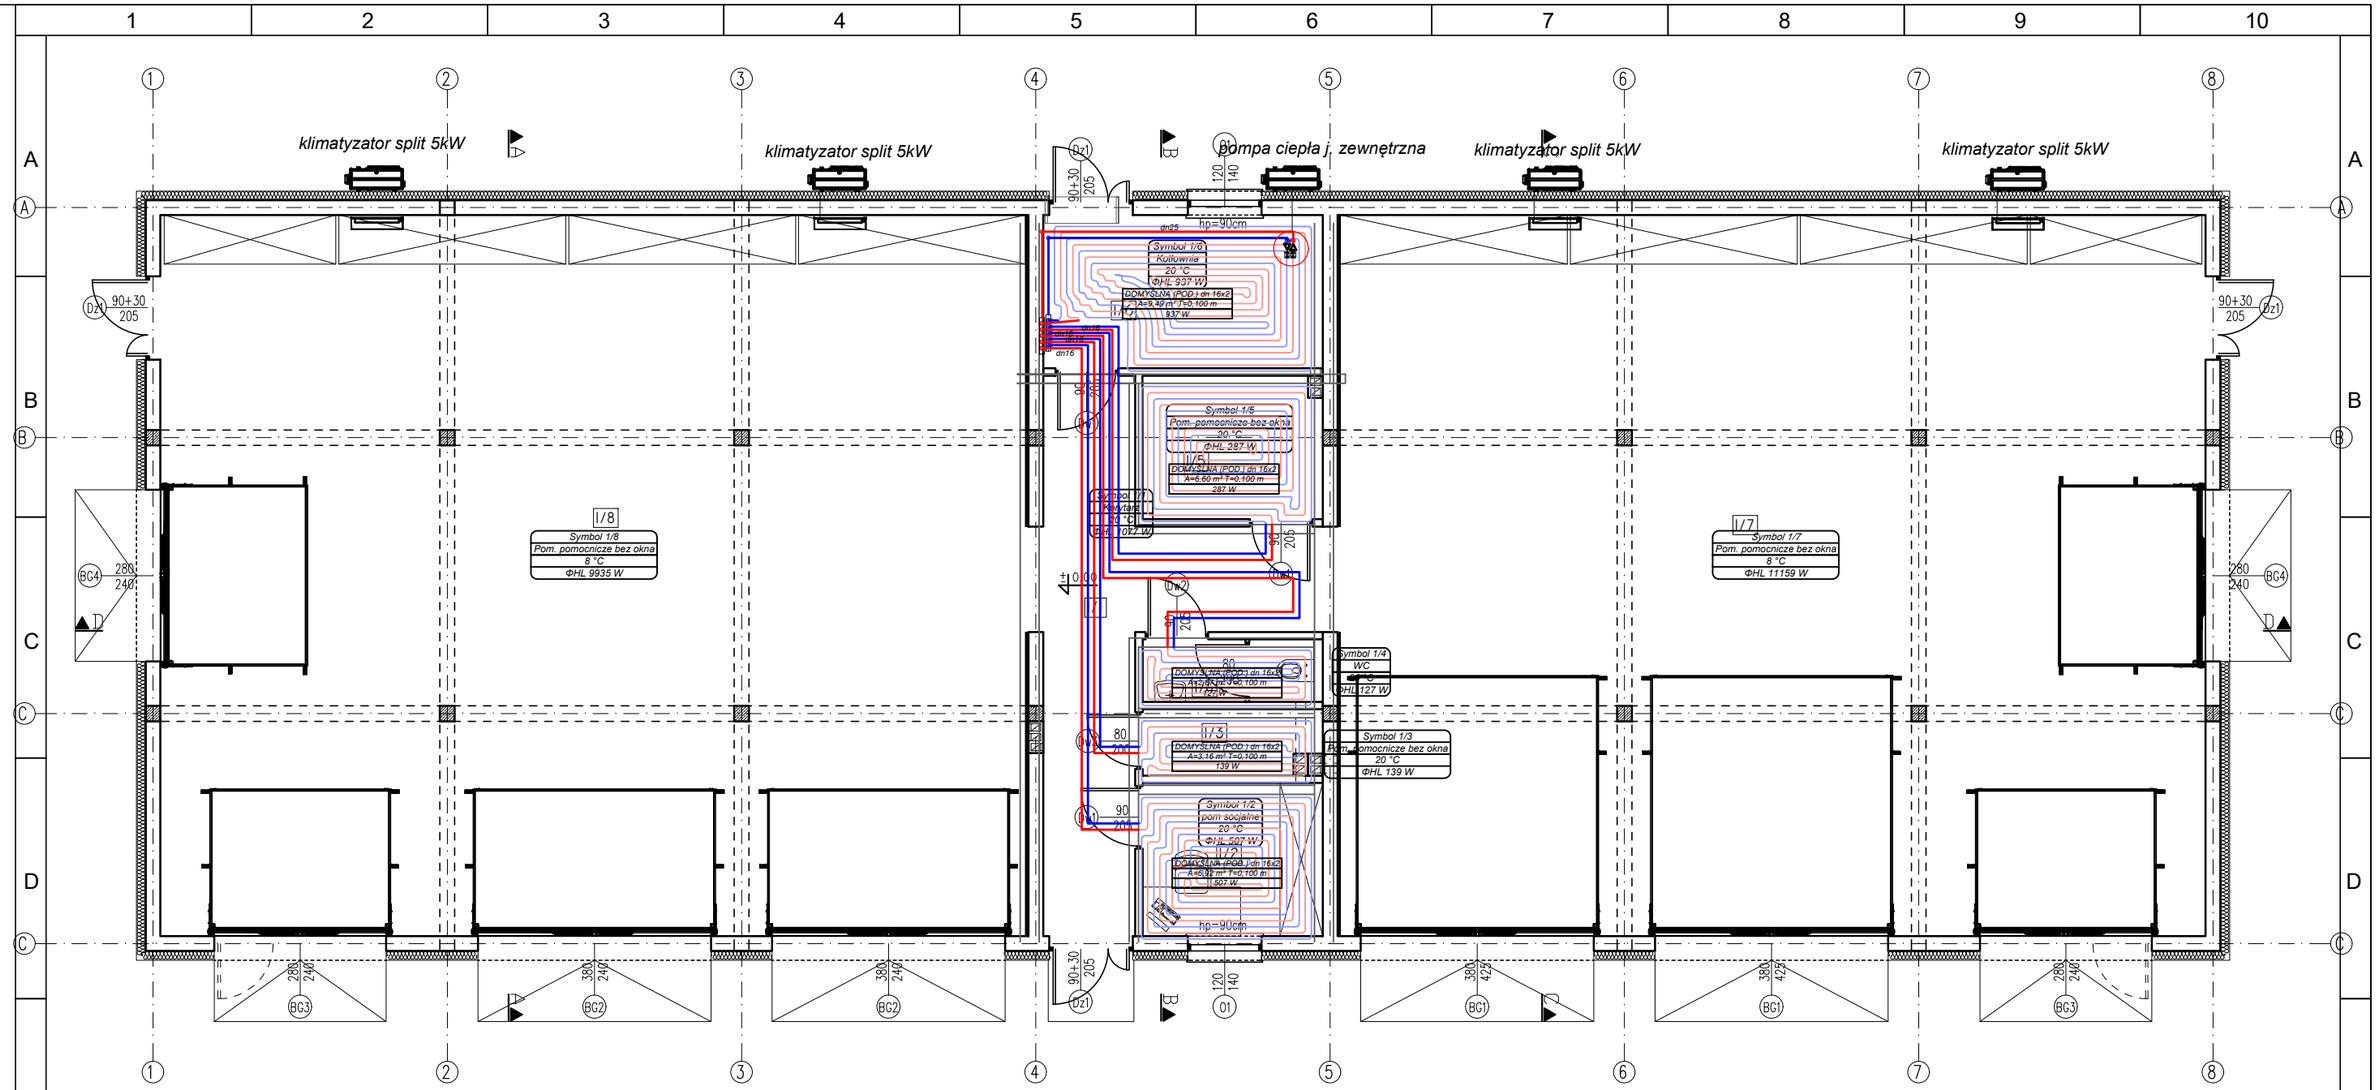

JEDNOSTKA PROJEKTOWA	Dokumentacja chroniona prawem autorskim – zgodnie z ustawą z dnia 4 lutego 1994 r. o prawie autorskim i prawach pokrewnych (Dz. U. z 2006 r., Nr 90, poz. 631 ze zm.). Powielanie fragmentów lub całości bez zgody autorów projektu – WZBRONIONE.

AG PROJEKT Usługi Inżynierskie
mgr inż. Adrian Gajda
ul. Mickiewicza 8/17, 12-200 Pisz
NIP 849-147-92-51
REGON 280340701
TELEFON: 604 48 47 26
agprojekt@onet.pl
www.agprojekt.com

INWESTOR:	LOKALIZACJA
Gmina Biała Piska Plac A. Mickiewicza 25 12-230 Biała Piska	dz. nr geod.: 1/2 obręb geod.: Biała Piska-m. gmina: Biała Piska powiat: piski

OPRACOWANIE:	PROJEKTANT:
mgr inż. Marcin Wiczołek PDL/0072PBS/22 do proj. bez ogranicz. w spec. inst. w zakresie sieci, instal. i urządz. ciep., went., gaz., wod. i kan.	mgr inż. Marcin Wiczołek PDL/0072PBS/22 do proj. bez ogranicz. w spec. inst. w zakresie sieci, instal. i urządz. ciep., went., gaz., wod. i kan.

TEMAT:
Budowa budynku magazynowego
na potrzeby Obrony Cywilnej

NAZWA RYSUNKU:
RZUT PARTERU–OGRZEWANIE

SKALA:	DATA OPRACOWANIA:	NR RYS.
B/S	12.2025r.	S–2

BRANŻA:	FAZA PROJEKTU:
SANITARNA	projekt techniczny

RYSUNKI OPRACOWANE W PROGRAMIE **AutoCAD Revit Structure Suite 2011** - LICENCJA - AG PROJEKT