


RZUT PARTERU

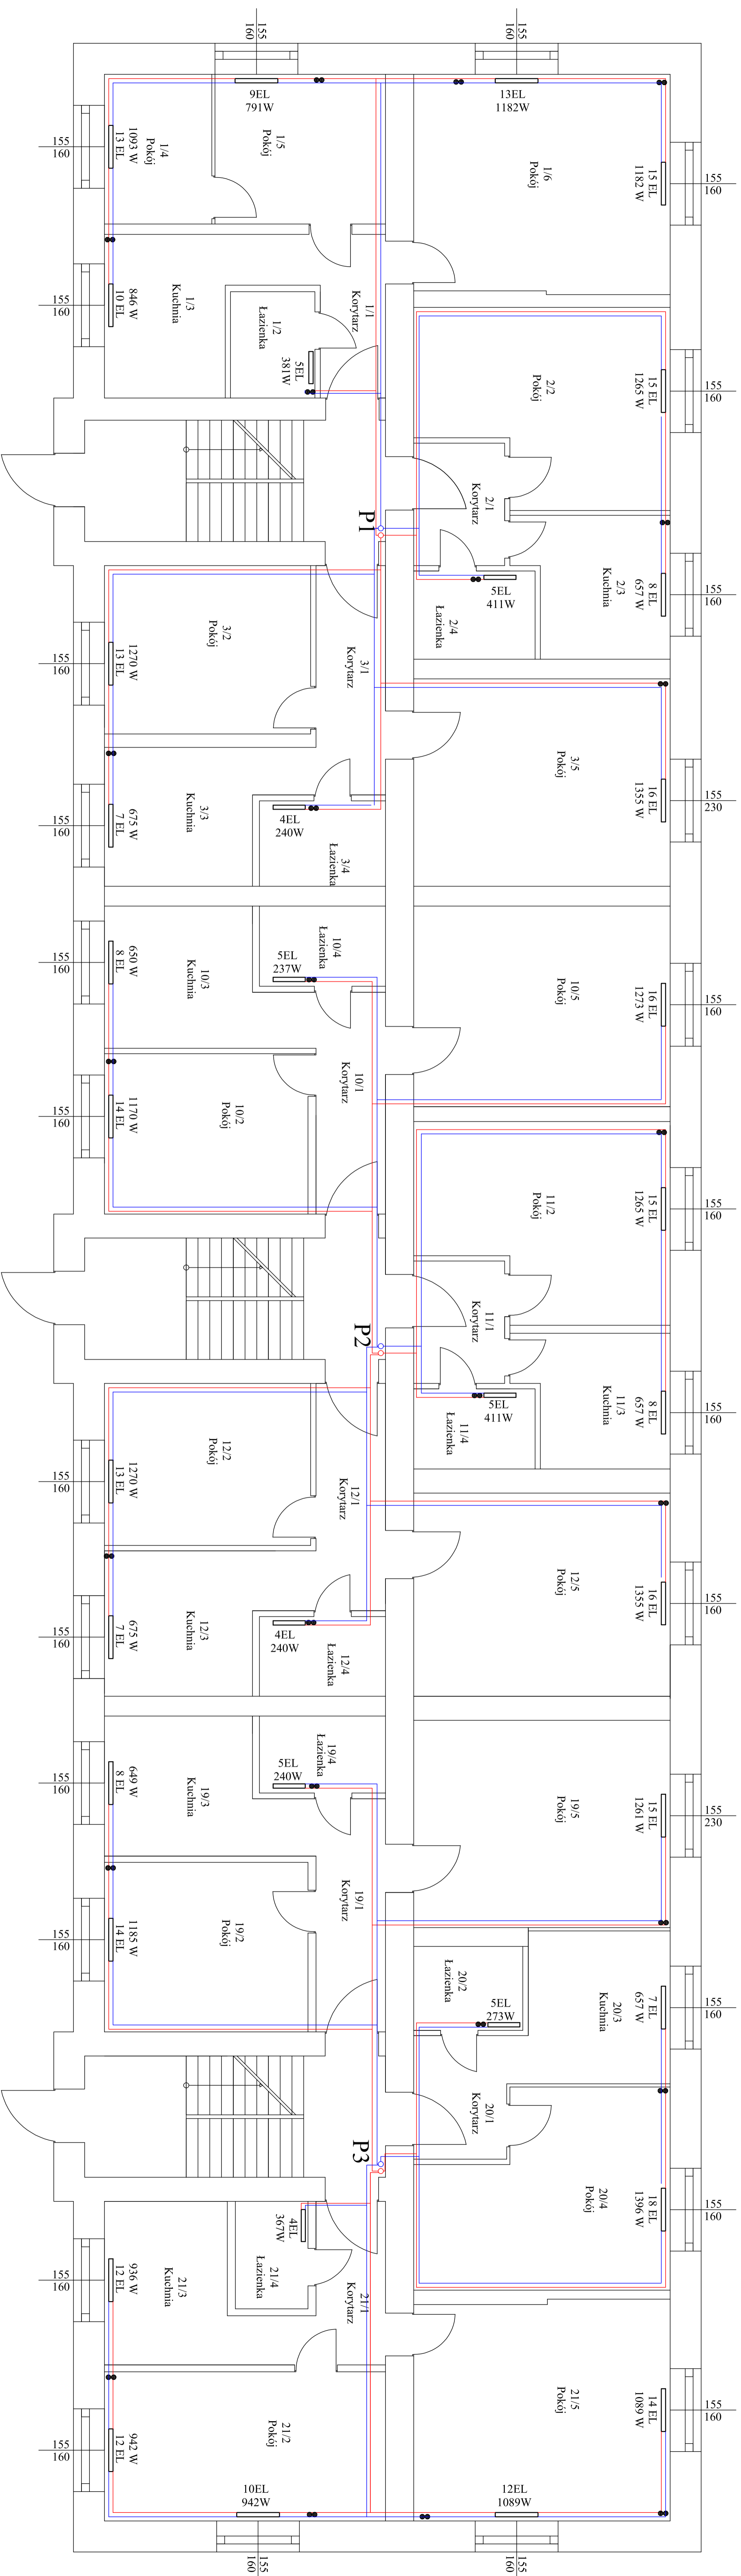

IBO		IBO OBŚLUGA INWESTYCYJNA	
mgr inż. Bartosz Skolowski		Projektowanie i kosztorysowanie budowlane	
ul. Kierzyńska 108, 12-230 Biały Pisk		tel. 514 281 9306, e-mail: biuro@ibosk.pl	
Wzrostła instalacja centralnego ogrzewania oraz ciepłej wody użytkowej i cyrkulacji			
ADRES	ul. Kierzyńska 108, 12-230 Biały Pisk	TYTUŁ	RZUT PARTERU-INSTALACJA C.O.
OBIEKT		AUTOR	IMIE I NAZWISKO
		INST.	ros. Andrzej Męgiśka
		SMNT.	SUW06/90
		DATA	07/2016
		SKALA	1:50
		NR RYS.	S2