



RZUT PIĘTRA

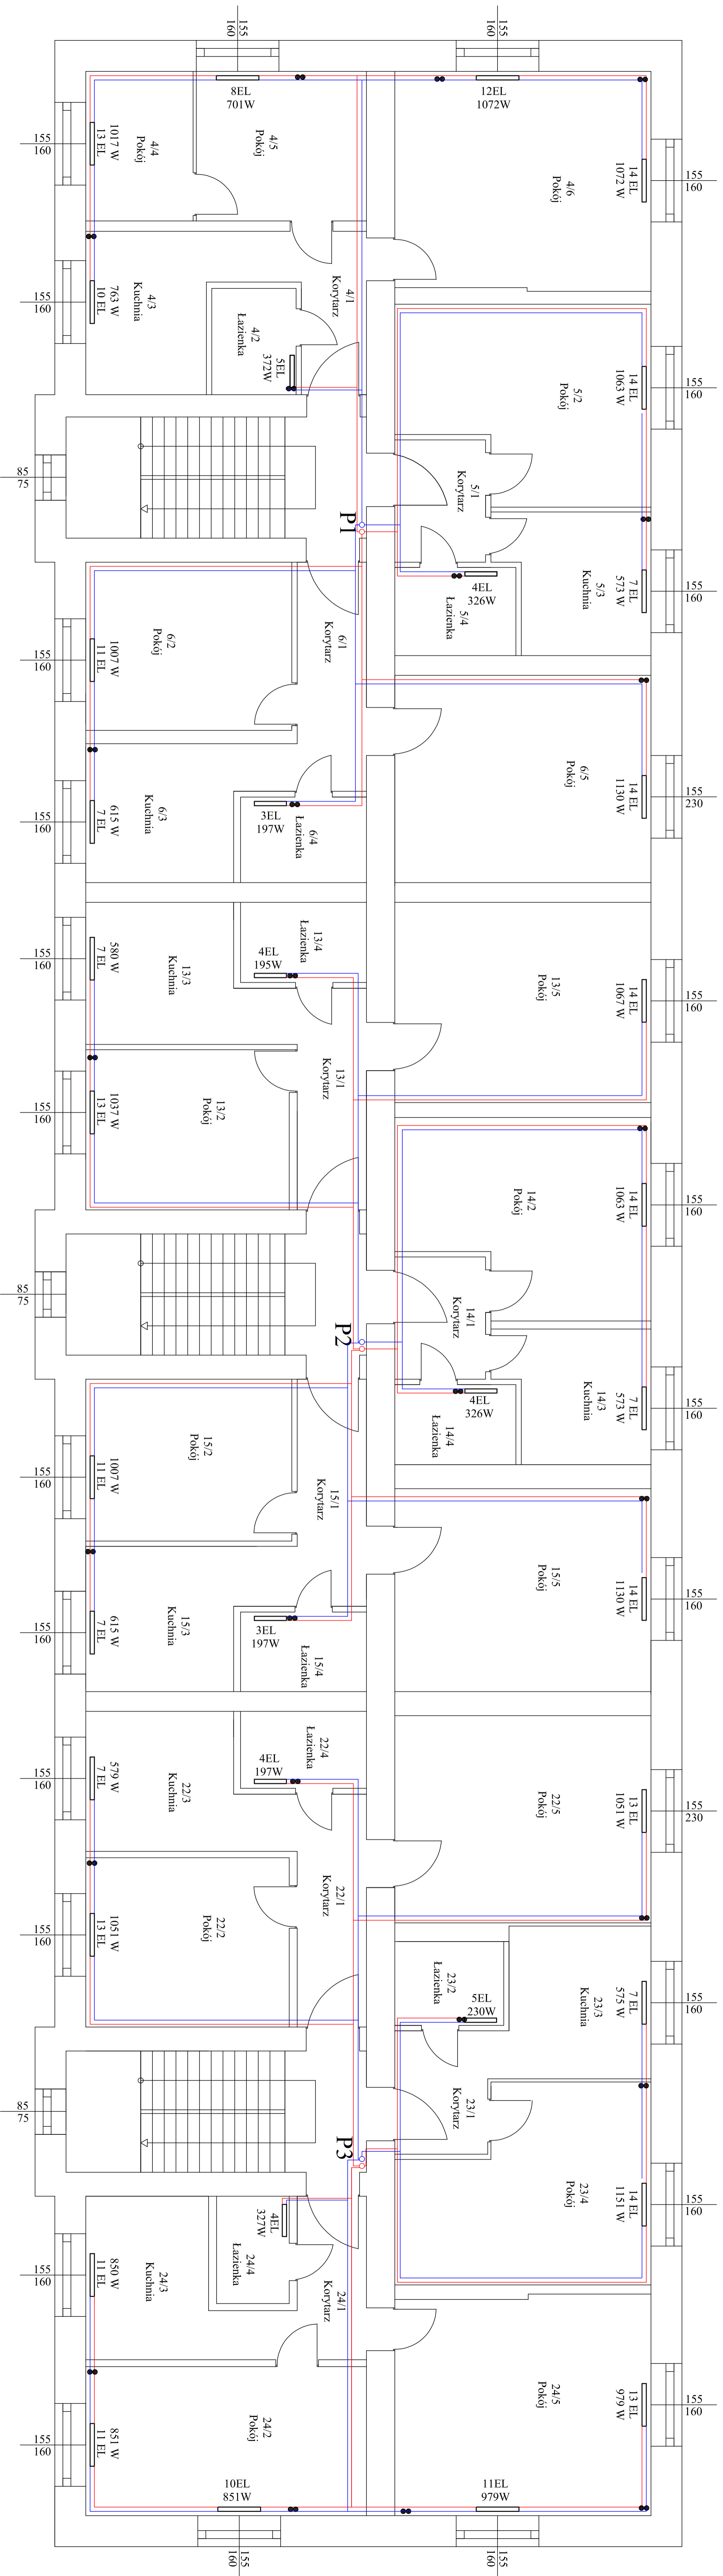

 IBO		IBO OBSŁUGA INWESTYCJI mgr inż. Bartosz Skolowski Projektowanie i kosztorysowanie budowlane tel. 514 281 9306 e-mail: biuro@iboinwestycje.pl	
OBIEKT Wewnętrzna instalacja centralnego ogrzewania oraz ciepłej wody użytkowej i cyrkulacji		TYTUŁ RZUT PIĘTRZANOINSTALACJA C.O.	
ADRES ul. Katowickiego 108, 12-230 Biały Psków		AUTOR IMIĘ I NAZWISKO nr UPB PODPIS INST. S.M.M.T.	
SKŁAD 1-30 DATA 07.2016		NR RYS. S3	