


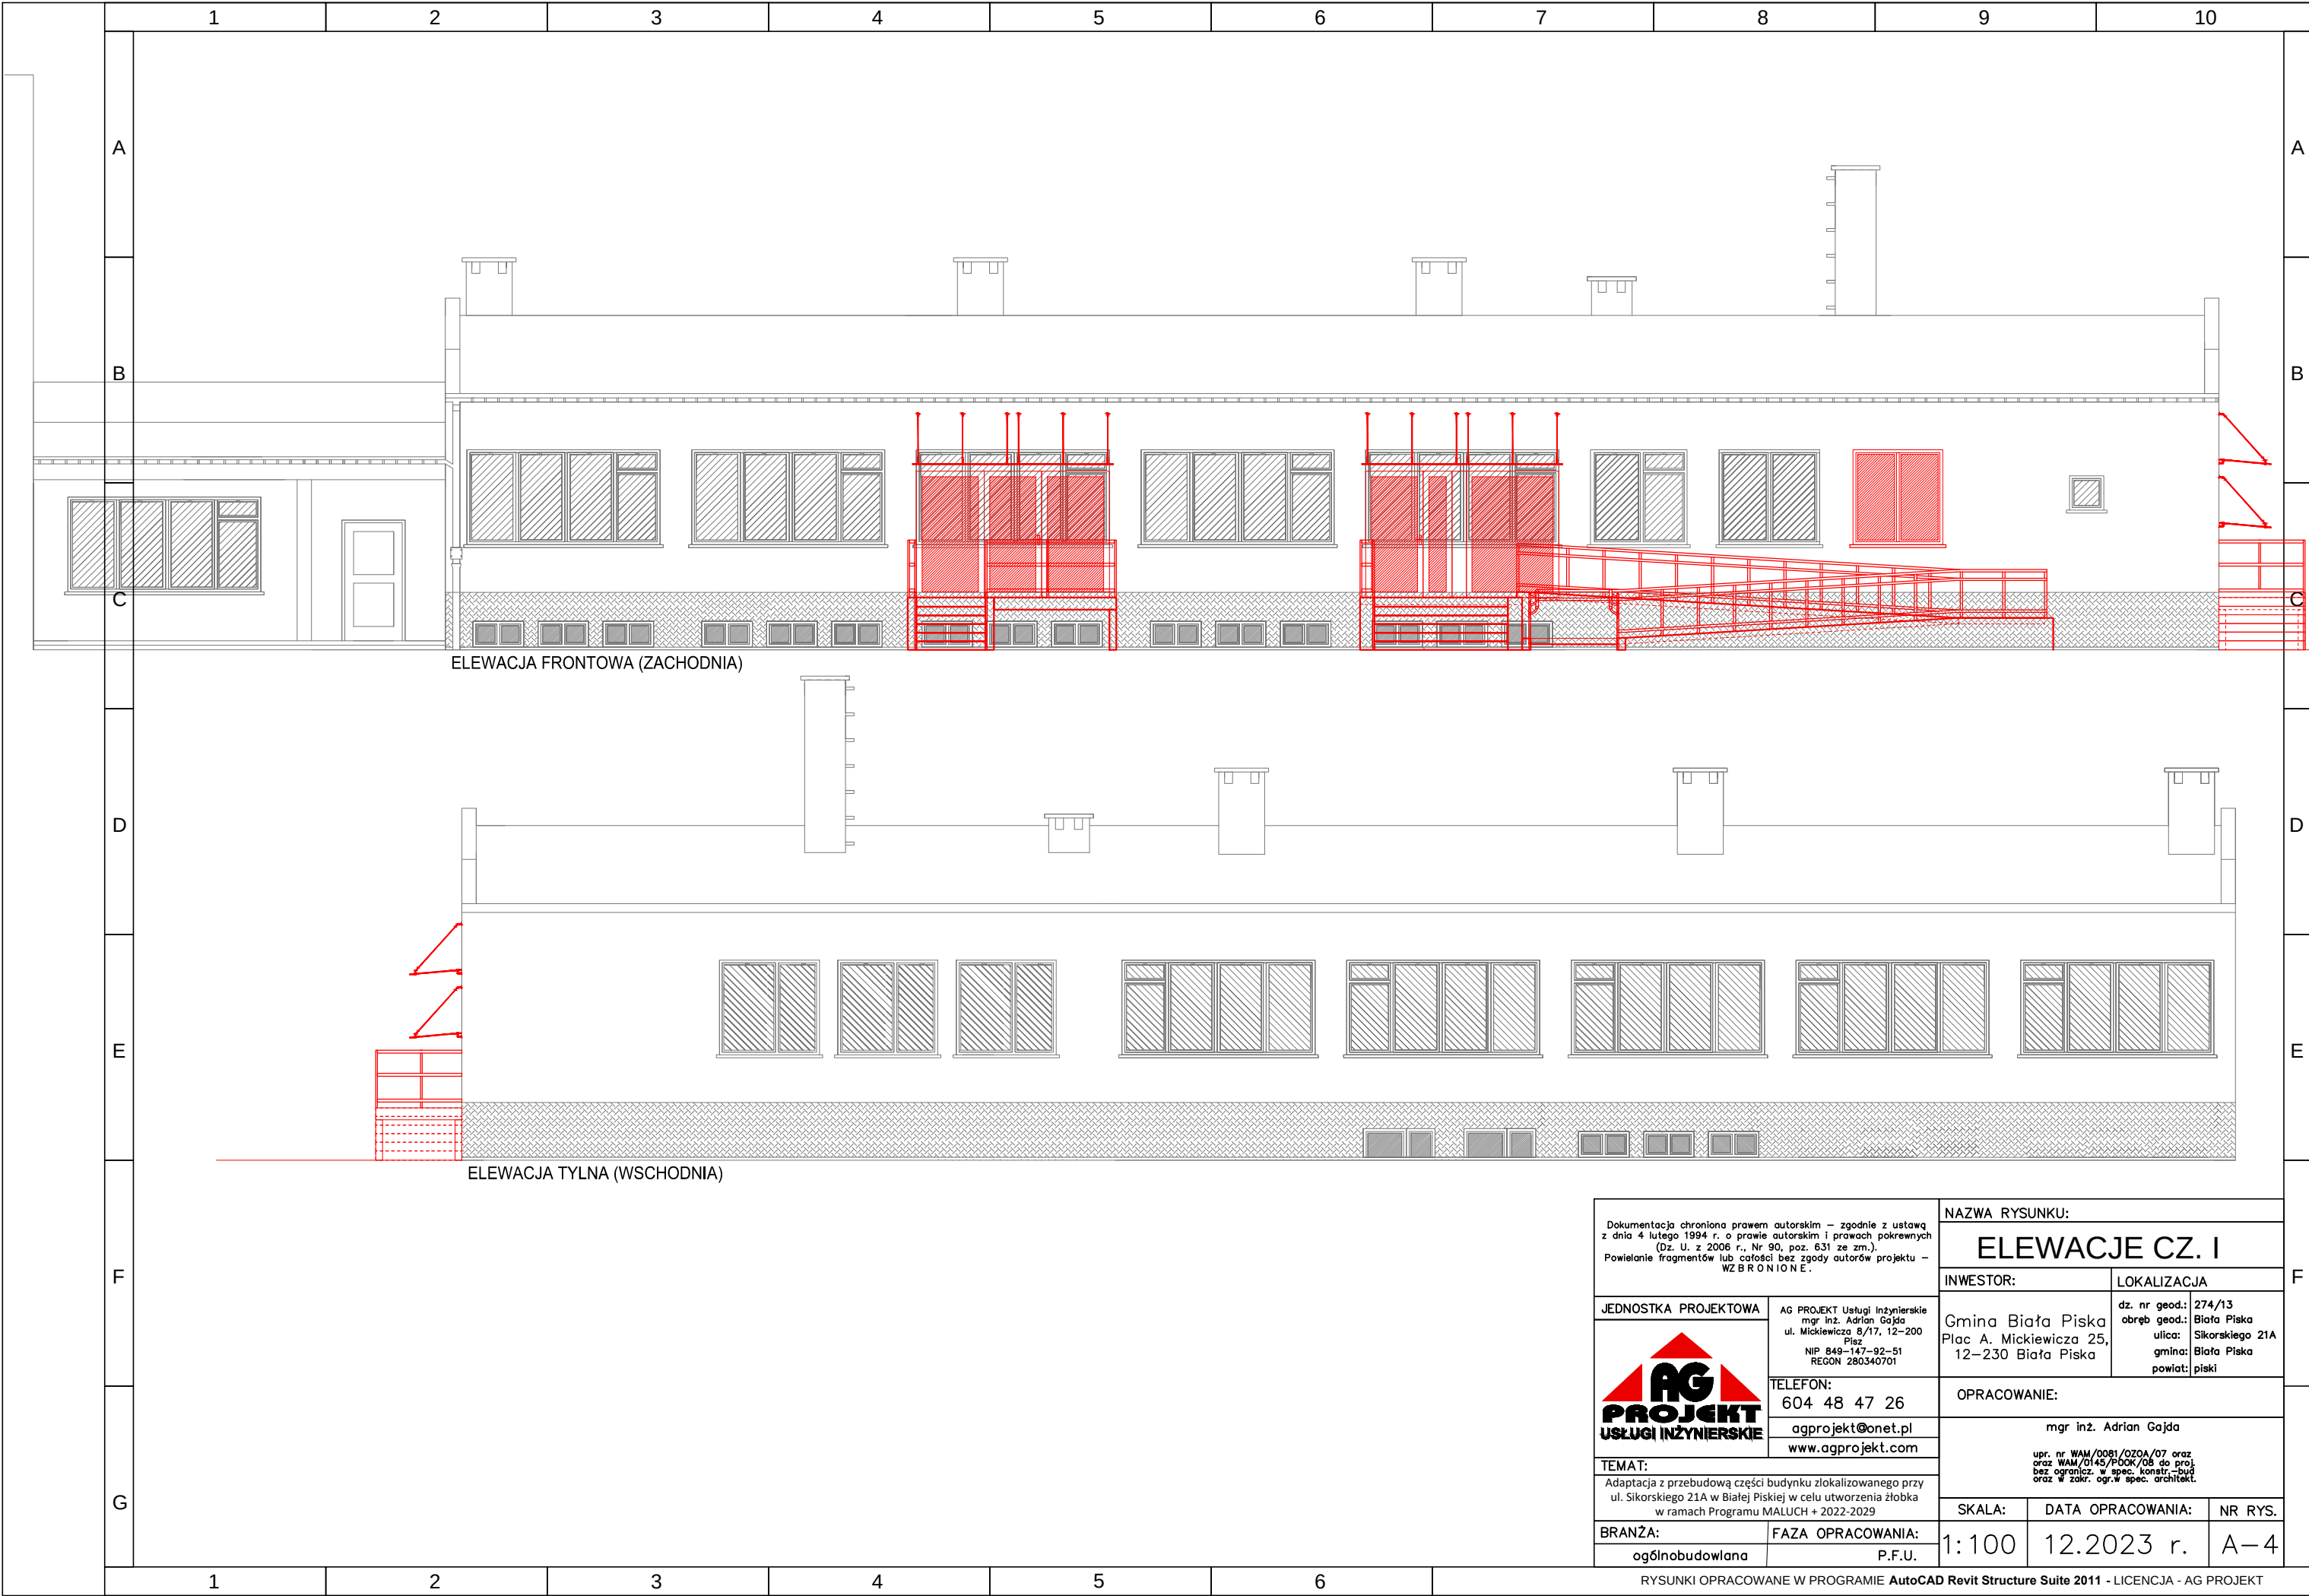

Dokumentacja chroniona prawem autorskim – zgodnie z ustawą z dnia 4 lutego 1994 r. o prawie autorskim i prawach pokrewnych (Dz. U. z 2006 r., Nr 90, poz. 631 ze zm.). Powielanie fragmentów lub całości bez zgody autorów projektu – WZBRONIŁO SIĘ.		NAZWA RYSUNKU: ELEWACJE CZ. I		
JEDNOSTKA PROJEKTOWA		INWESTOR:	LOKALIZACJA	
	AG PROJEKT Usługi Inżynierskie mgr inż. Adrian Gajda ul. Mickiewicza 8/17, 12-200 Pisz NIP 849-147-92-51 REGON 280340701	Gmina Biała Piska Plac A. Mickiewicza 25, 12-230 Biała Piska		
	TELEFON: 604 48 47 26	OPRACOWANIE:		
	agprojekt@onet.pl www.agprojekt.com	mgr inż. Adrian Gajda		
	TEMAT: Adaptacja z przebudową części budynku zlokalizowanego przy ul. Sikorskiego 21A w Białej Piskiej w celu utworzenia żłobka w ramach Programu MALUCH + 2022-2029	upr. nr WAM/0081/OZOA/07 oraz WAM/0145/POOK/08 do proj. bez ogranicz. w spec. konstr.–bud oraz w zakr. ogr.w spec. architekt.		
BRANŻA:	FAZA OPRACOWANIA:	SKALA:	DATA OPRACOWANIA:	NR RYS.
ogólnobudowlana	P.F.U.	1:100	12.2023 r.	A-4