


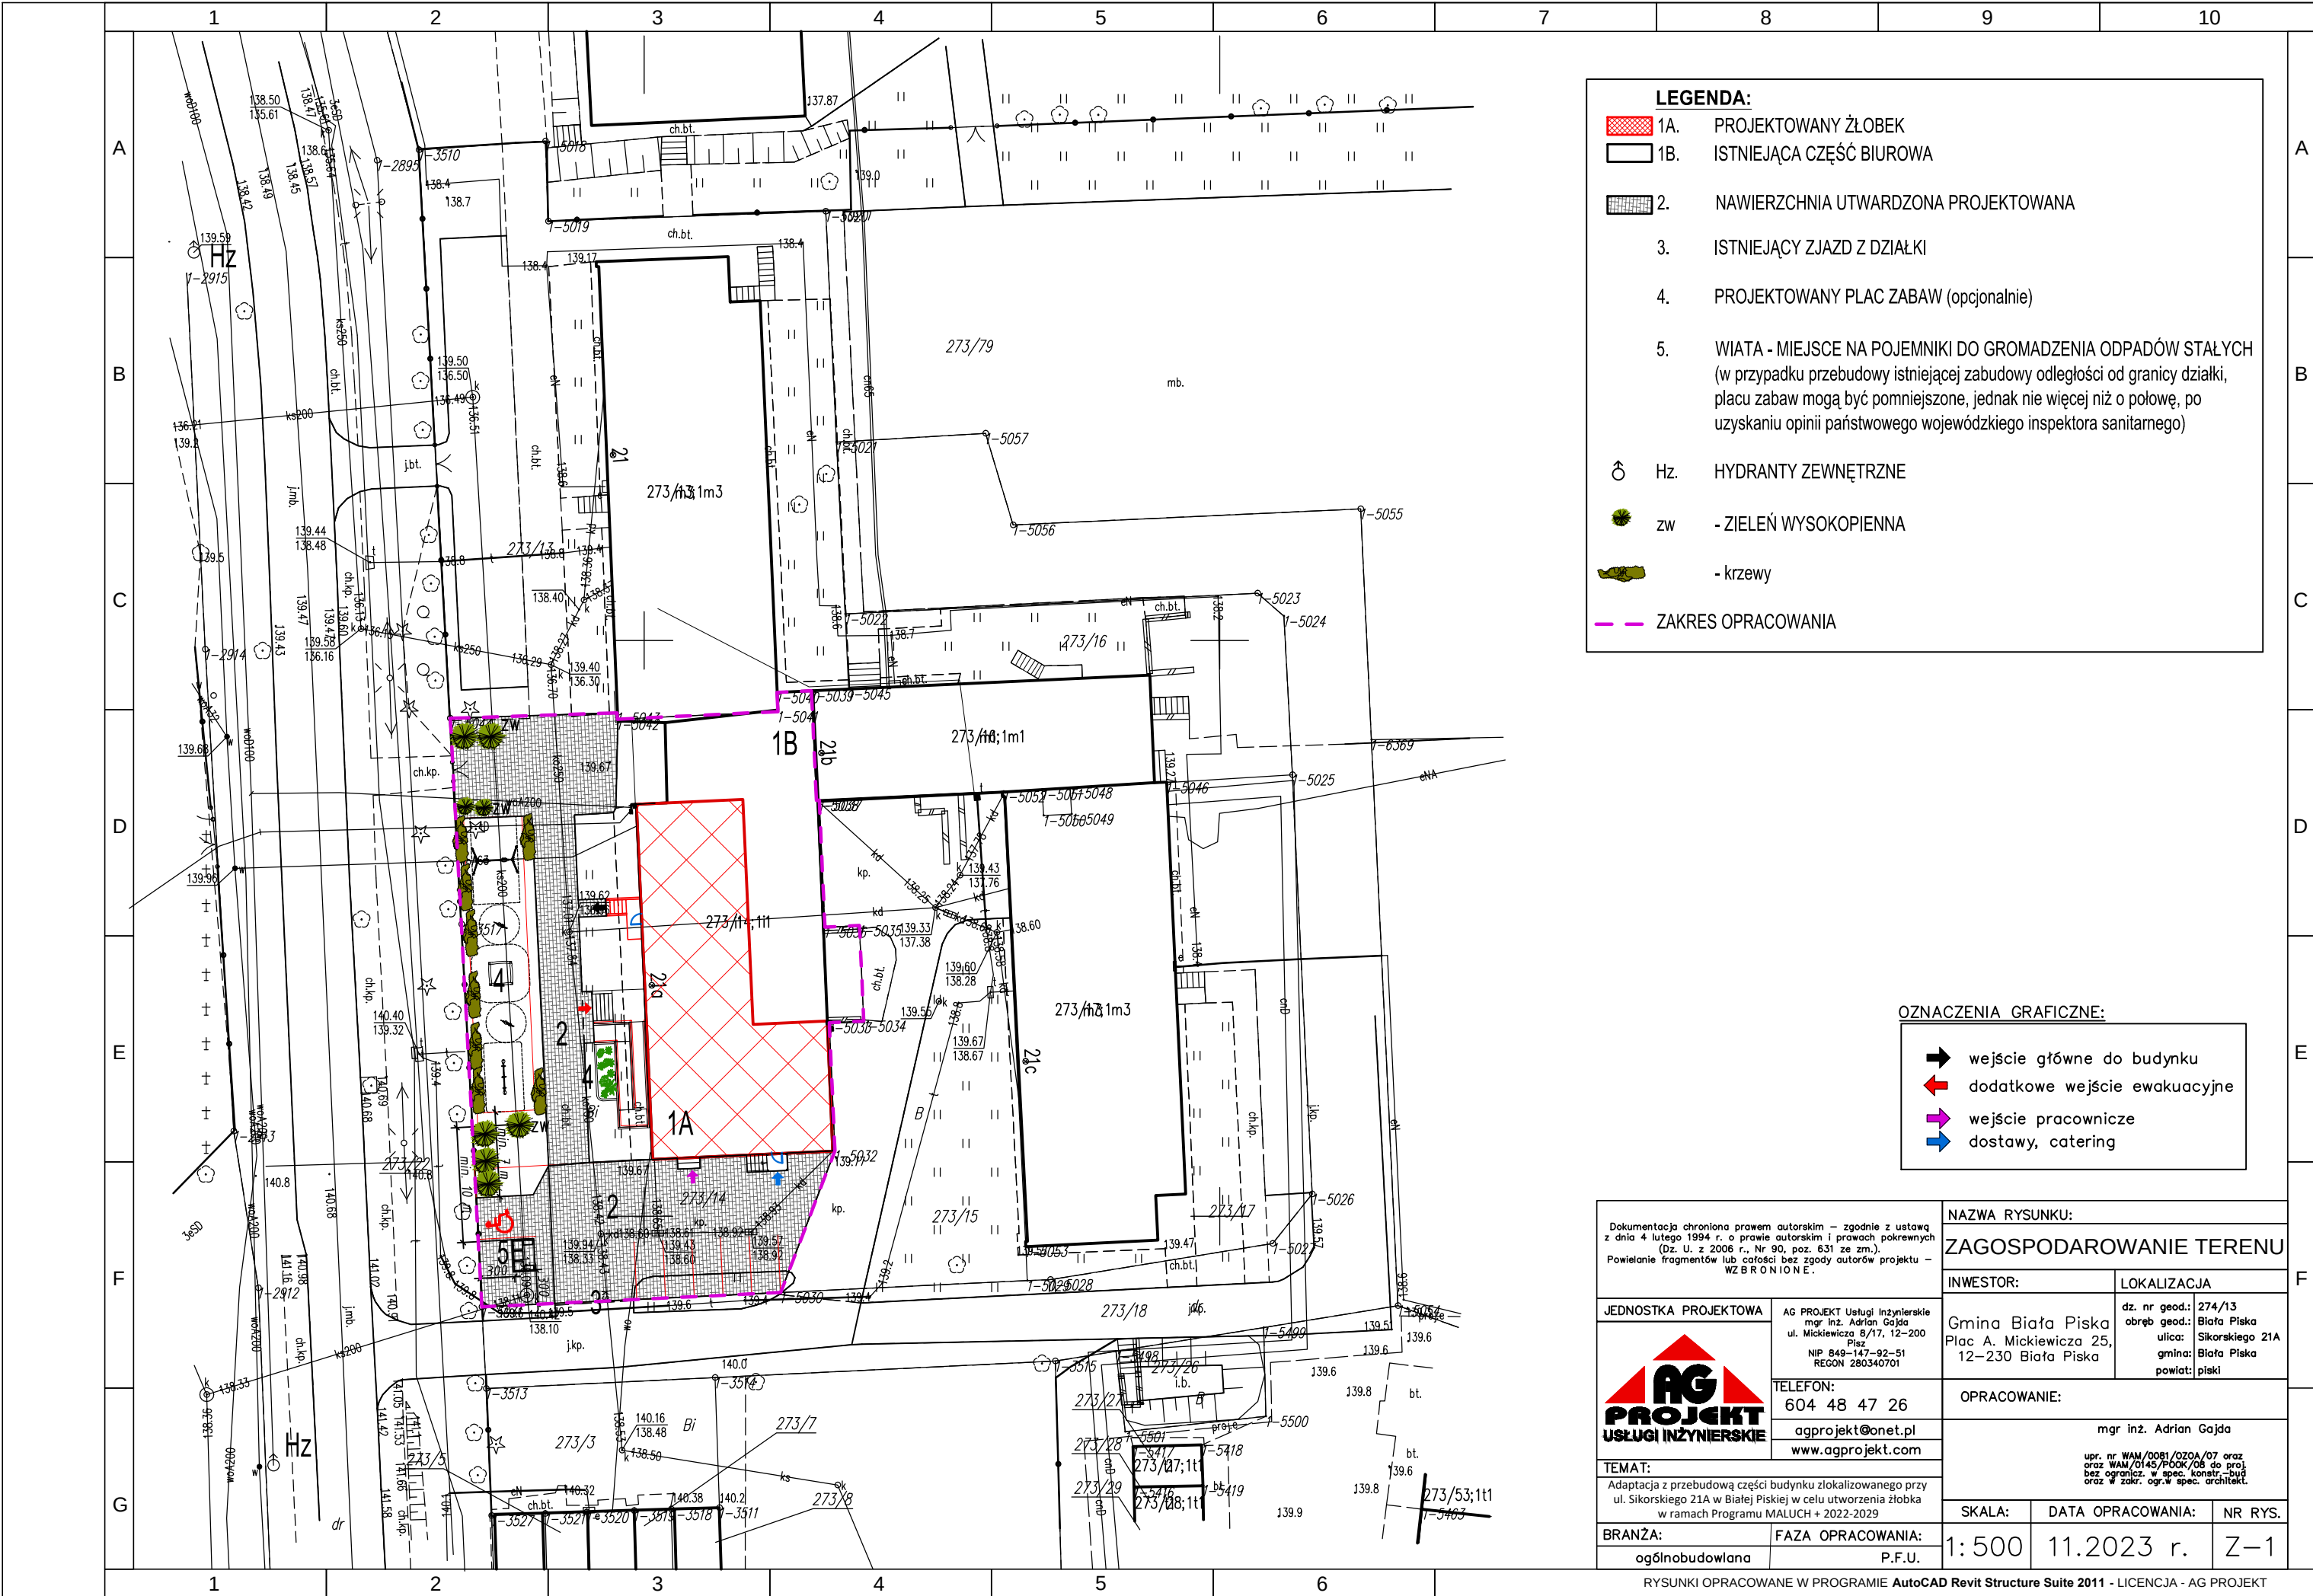

LEGENDA:

- 1A. PROJEKTOWANY ŻŁOBEK
- 1B. ISTNIEJĄCA CZĘŚĆ BIUROWA
- 2. NAWIERZCHNIA UTWARDZONA PROJEKTOWANA
- 3. ISTNIEJĄCY ZJAZD Z DZIAŁKI
- 4. PROJEKTOWANY PLAC ZABAW (opcjonalnie)
- 5. WIATA - MIEJSCE NA POJEMNIKI DO GROMADZENIA ODPADÓW STAŁYCH (w przypadku przebudowy istniejącej zabudowy odległości od granicy działki, placu zabaw mogą być pomniejszone, jednak nie więcej niż o połowę, po uzyskaniu opinii państwowego wojewódzkiego inspektora sanitarnego)
- Hz. HYDRANTY ZEWNĘTRZNE
- zw - ZIELEŃ WYSOKOPIENNA
- krzewy - krzewy
- ZAKRES OPRACOWANIA

OZNACZENIA GRAFICZNE:

- wejscie główne do budynku
- dodatkowe wejście ewakuacyjne
- wejscie pracownicze
- dostawy, catering

Dokumentacja chroniona prawem autorskim – zgodnie z ustawą z dnia 4 lutego 1994 r. o prawie autorskim i prawach pokrewnych (Dz. U. z 2006 r., Nr 90, poz. 631 ze zm.). Powielanie fragmentów lub całości bez zgody autorów projektu – WZBROŃIONE.		NAZWA RYSUNKU:	
		ZAGOSPODAROWANIE TERENU	
JEDNOSTKA PROJEKTOWA		INWESTOR:	LOKALIZACJA
	AG PROJEKT Usługi Inżynierskie mgr inż. Adrian Gajda ul. Mickiewicza 8/17, 12–200 Pisz NIP 849-147-92-51 REGON 280340701	Gmina Biała Piska Plac A. Mickiewicza 25, 12–230 Biała Piska	dz. nr geod.: 274/13 obręb geod.: Biała Piska ulica: Sikorskiego 21A gmina: Biała Piska powiat: piski
	TELEFON: 604 48 47 26 agprojekt@onet.pl www.agprojekt.com		OPRACOWANIE:
	TEMAT: Adaptacja z przebudową części budynku zlokalizowanego przy ul. Sikorskiego 21A w Białej Piskiej w celu utworzenia żłobka w ramach Programu MALUCH + 2022-2029	mgr inż. Adrian Gajda upr. nr WAM/0081/OZOA/07 oraz WAM/0145/P00K/08 do proj. bez ogranicz. w spec. konstr.-bud oraz w zakr. ogr.w spec. architekt.	
BRANŻA: ogólnobudowlana	FAZA OPRACOWANIA: P.F.U.	SKALA: 1:500	DATA OPRACOWANIA: 11.2023 r.
		NR RYS. Z-1	