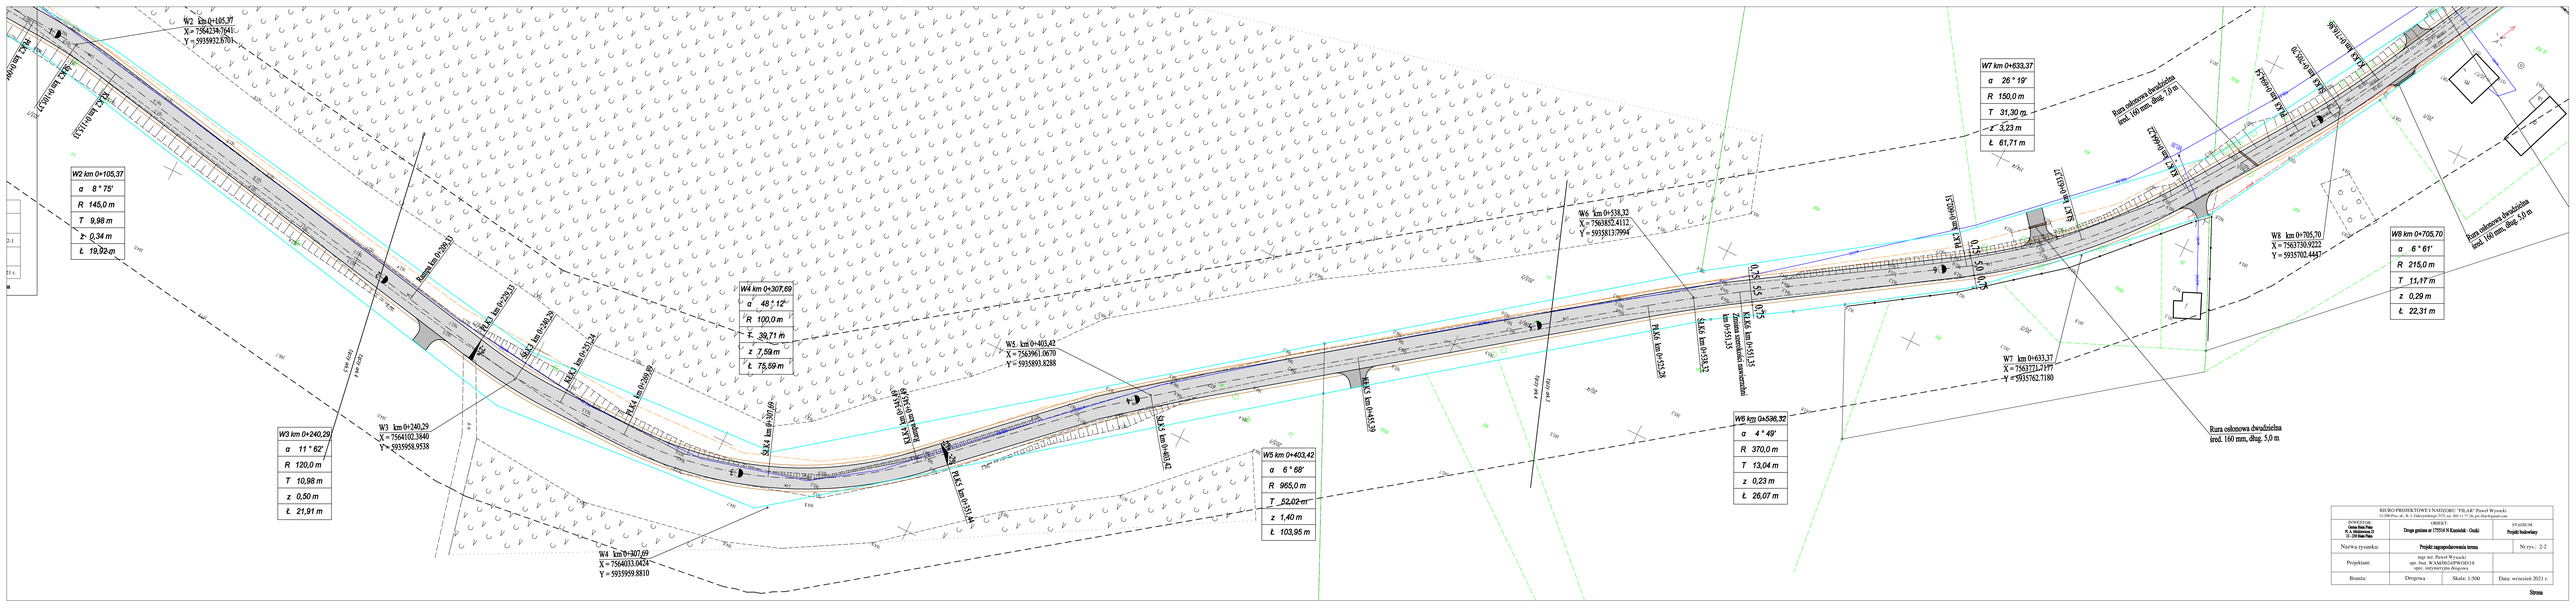
W2 km 0+105,37
X = 7564234.7641
Y = 5935932.5705
W2 km 0+105,37
α 8 ° 75'
R 145,0 m
T 9,98 m
z 0,34 m
Ł 19,92 m
W4 km 0+307,69
α 48 ° 12'
R 100,0 m
T 39,71 m
z 7,59 m
Ł 75,59 m
W3 km 0+240,29
α 11 ° 62'
R 120,0 m
T 10,98 m
z 0,50 m
Ł 21,91 m
W3 km 0+240,29
X = 7564102.3840
Y = 5935958.9538
W4 km 0+307,69
X = 7564033.0424
Y = 5935959.8810
W5 km 0+403,42
X = 7563961.0670
Y = 5935893.8288
W5 km 0+403,42
α 6 ° 68'
R 965,0 m
T 52,02 m
z 1,40 m
Ł 103,95 m
W6 km 0+538,32
X = 7563857.4112
Y = 5935813799.4
W6 km 0+536,32
α 4 ° 49'
R 370,0 m
T 13,04 m
z 0,23 m
Ł 26,07 m
W7 km 0+633,37
α 26 ° 19'
R 150,0 m
T 31,30 m
z 3,23 m
Ł 61,71 m
W7 km 0+633,37
X = 7563771.2177
Y = 5935762.7180
W8 km 0+705,70
X = 7563750.9222
Y = 5935702.4447
W8 km 0+705,70
α 6 ° 61'
R 215,0 m
T 11,17 m
z 0,29 m
Ł 22,31 m
Rura osłonowa dwudzielna śred. 160 mm, długość 5,0